


Erdgeschoss

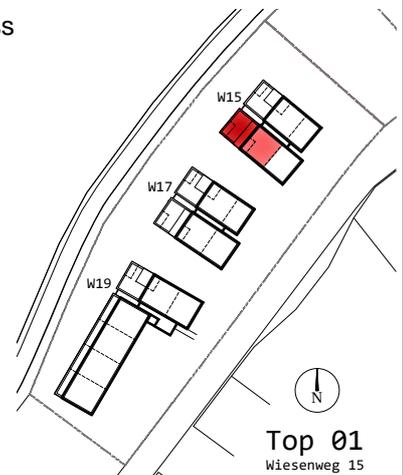

Top 01  
Wiesenweg 15

Planinhalt  
**Grundrisse**  
 Auszug aus der Polierplanung  
 vom 26.08.2020



WOHNBEBAUUNG  
**WIESENweg ROSENAL**




Architekt DI Christoph Kaspar  
 Felix-Lesky-Straße 22, A-8570 Voitsberg  
 ++43 (0) 664 1169056 office@kasparchitektur.com


Plannummer/-index  
**F01**

Datum  
**06.10.2020**  
 Maßstab  
**1:100**

**Top01**

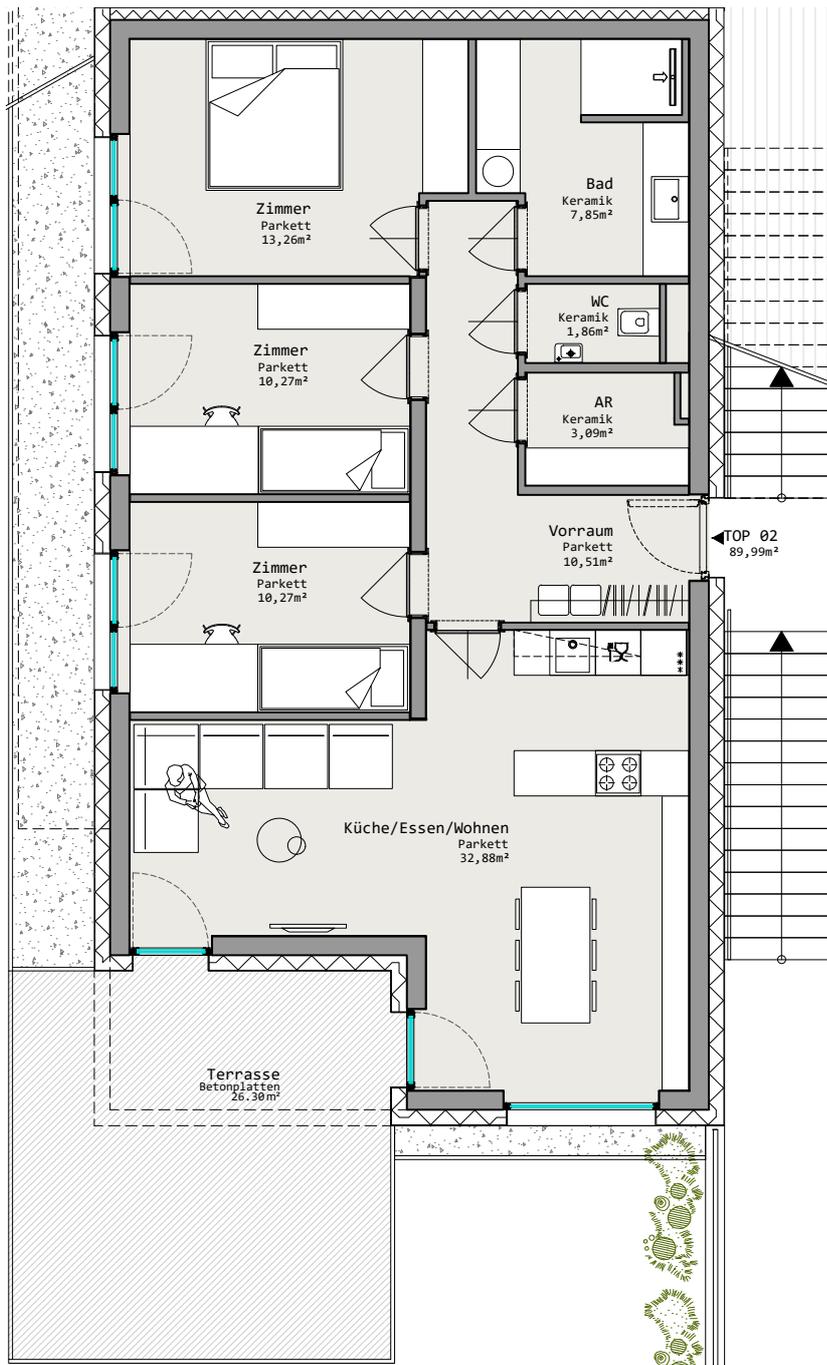

Erdgeschoss

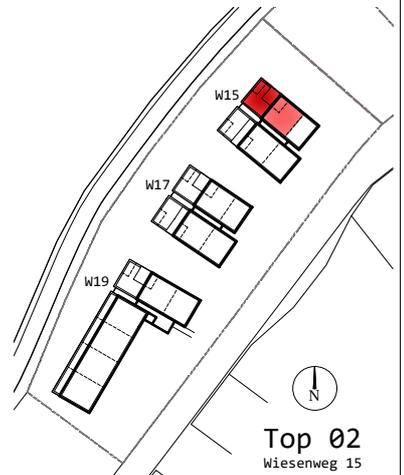

Planinhalt  
**Grundrisse**  
Auszug aus der Polierplanung  
vom 26.08.2020



**WOHNBEBAUUNG**  
**WIESENweg ROSENAL**


Architekt DI Christoph Kaspar  
Felix-Lesky-Straße 22, A-8570 Voitsberg  
++43 (0) 664 1169056 office@kasparchitektur.com

Plannummer/-index  
**F02**


Datum  
**06.10.2020**

Maßstab  
**1:100**

**Top02**

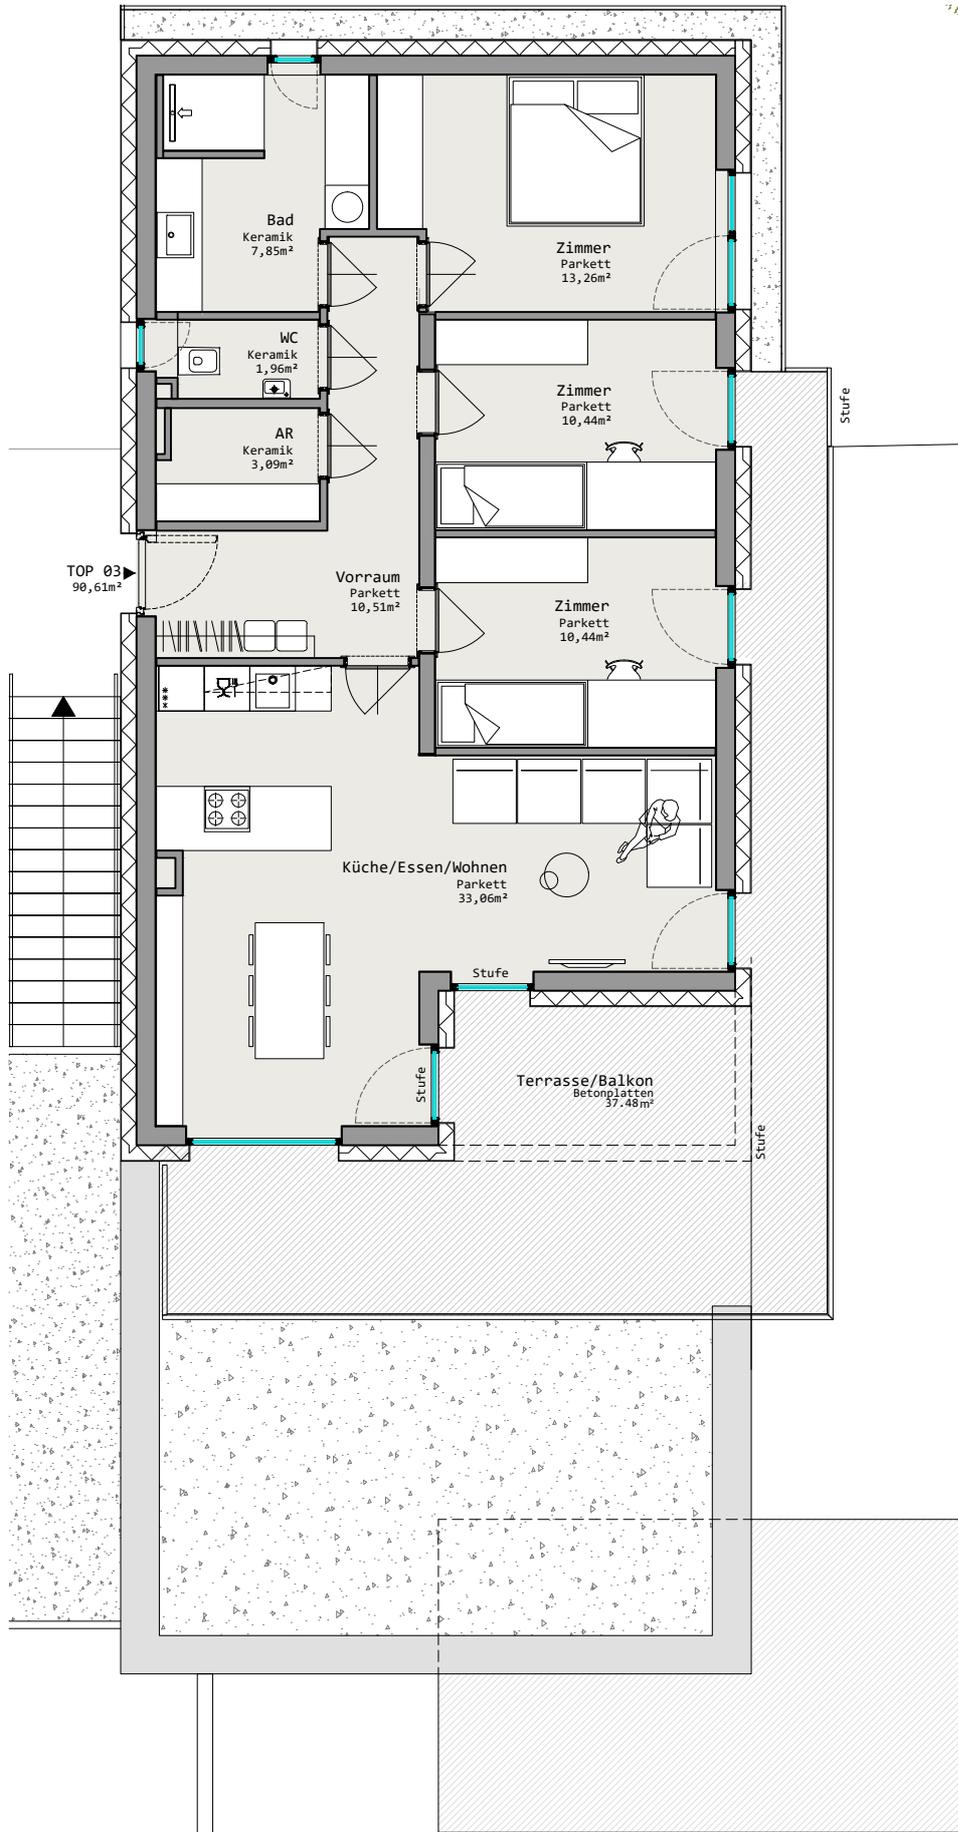

Obergeschoss

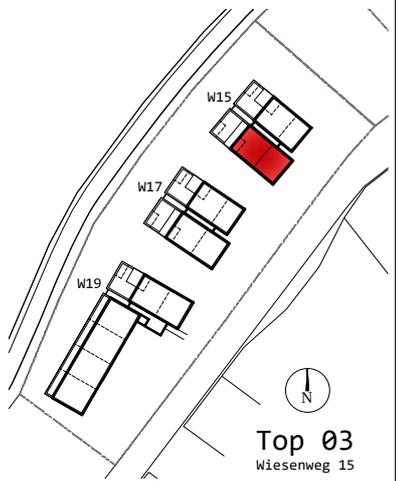

Top 03  
Wiesenweg 15

Planinhalt  
**Grundrisse**  
 Auszug aus der Polierplanung  
 vom 26.08.2020



**WOHNBEBAUUNG WIESENweg ROSENAL**




Architekt DI Christoph Kaspar  
 Felix-Lesky-Straße 22, A-8570 Voitsberg  
 ++43 (0) 664 1169056 office@kasparchitektur.com


Plannummer/-index  
**F03**

Datum  
**06.10.2020**  
 Maßstab  
**1:100**

**Top03**

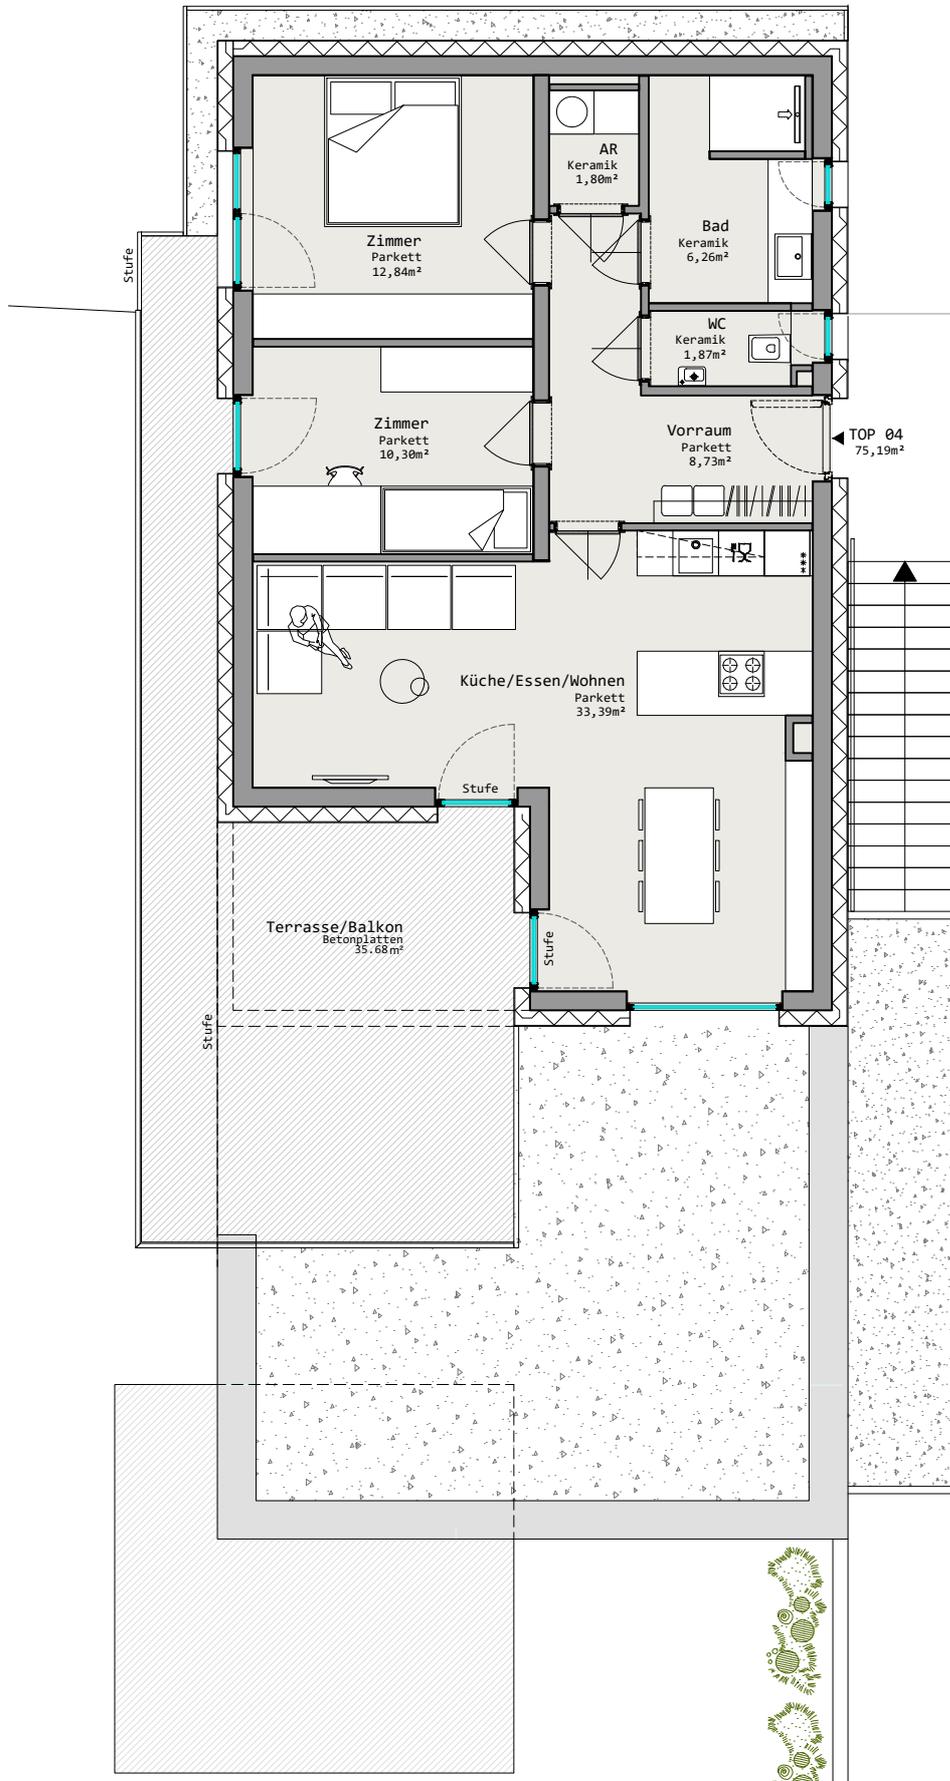

Obergeschoss

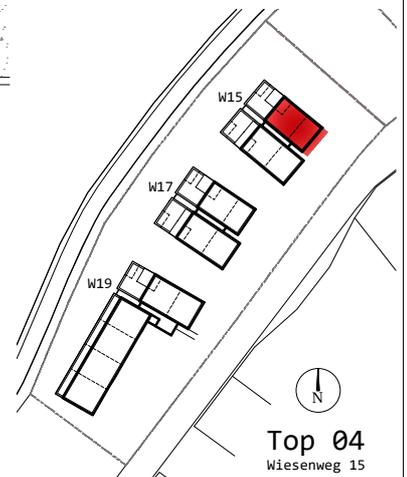

Top 04  
Wiesenweg 15

Planinhalt  
**Grundrisse**  
 Auszug aus der Polierplanung  
 vom 26.08.2020



WOHNBEBAUUNG  
**WIESENweg ROSENAL**




Architekt DI Christoph Kaspar  
 Felix-Lesky-Straße 22, A-8570 Voitsberg  
 ++43 (0) 664 1169056 office@kasparchitektur.com


Plannummer/-index  
**F04**

Datum  
**06.10.2020**  
 Maßstab  
**1:100**

**Top04**

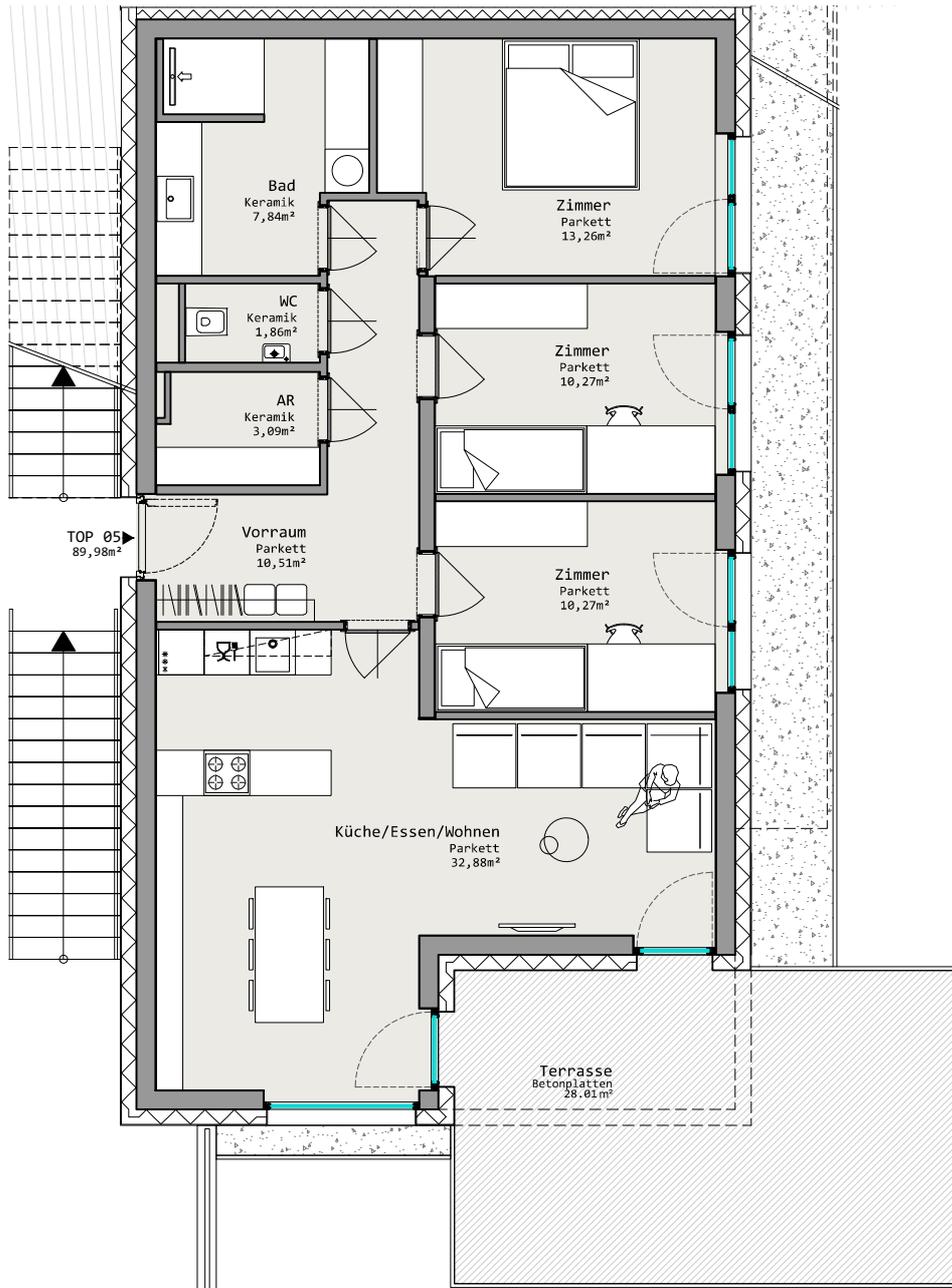

Erdgeschoss

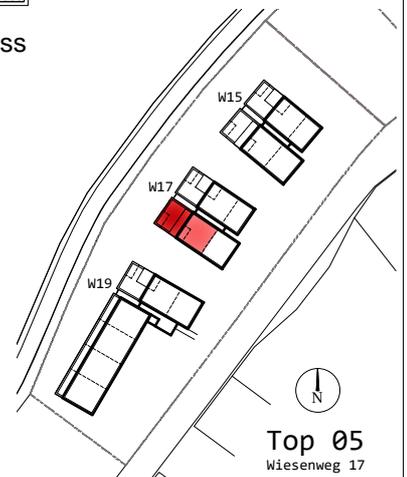

Planinhalt  
**Grundrisse**  
 Auszug aus der Polierplanung  
 vom 26.08.2020



**WOHNBEBAUUNG**  
**WIESENweg ROSENAL**


Planung  
**kasp.archi.ektur**

Architekt DI Christoph Kaspar  
 Felix-Lesky-Straße 22, A-8570 Voitsberg  
 ++43 (0) 664 1169056 office@kasparchitektur.com


Plannummer/-index  
**F05**

Datum  
**06.10.2020**  
 Maßstab  
**1:100**

**Top05**

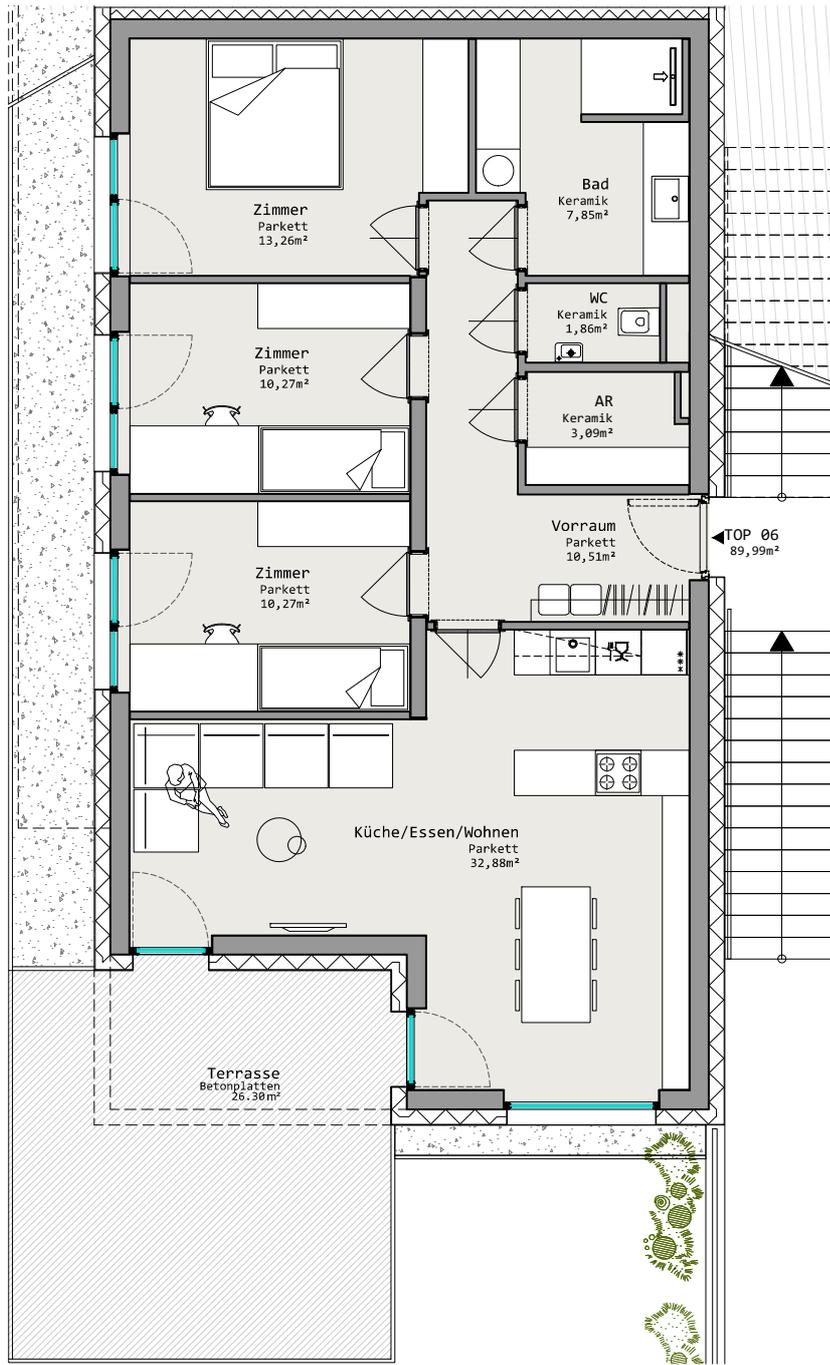

Erdgeschoss

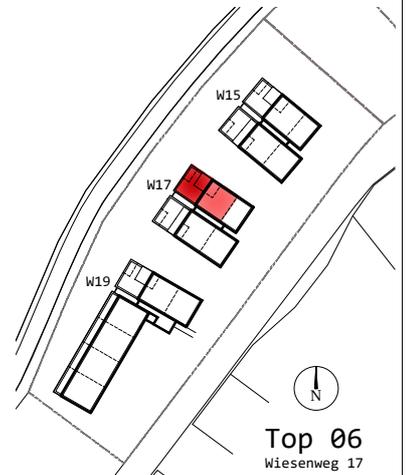

Top 06  
Wiesenweg 17

Planinhalt  
**Grundrisse**  
 Auszug aus der Polierplanung  
 vom 26.08.2020



WOHNBEBAUUNG  
**WIESENweg ROSENAL**




Architekt DI Christoph Kaspar  
 Felix-Lesky-Straße 22, A-8570 Voitsberg  
 ++43 (0) 664 1169056 office@kasparchitektur.com


Plannummer/-index  
**F06**

Datum  
**06.10.2020**  
 Maßstab  
**1:100**

**Top06**

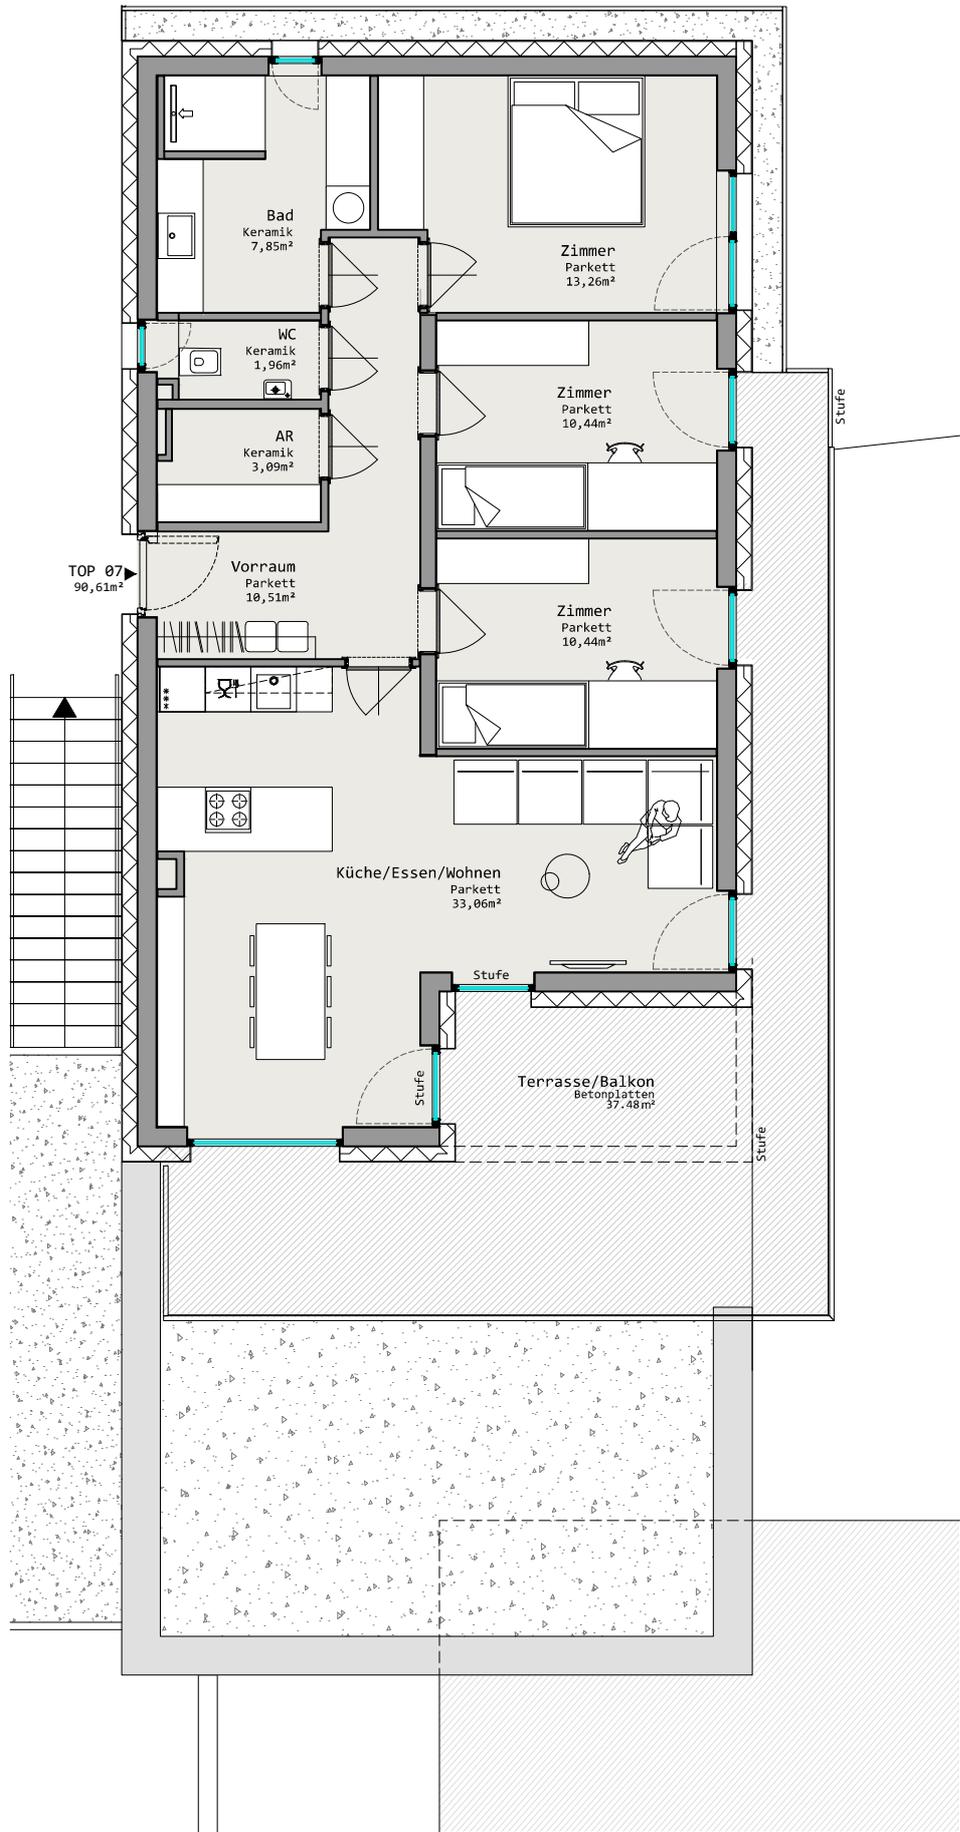

Obergeschoss

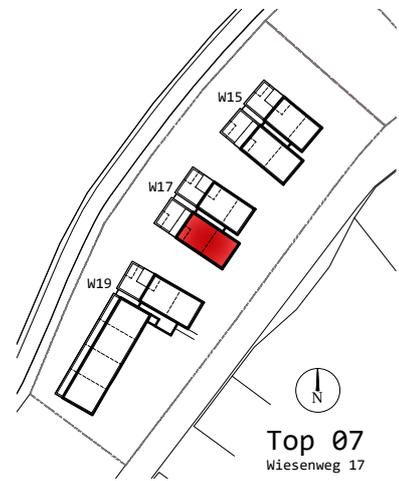

Planinhalt  
**Grundrisse**  
 Auszug aus der Polierplanung  
 vom 26.08.2020




Architekt DI Christoph Kaspar  
 Felix-Lesky-Straße 22, A-8570 Voitsberg  
 ++43 (0) 664 1169056 office@kasparchitektur.com


Plannummer/-index  
**F07**  
 Datum  
**06.10.2020**  
 Maßstab  
**1:100**

**WOHNBEBAUUNG WIESENweg ROSENAL**

**Top07**

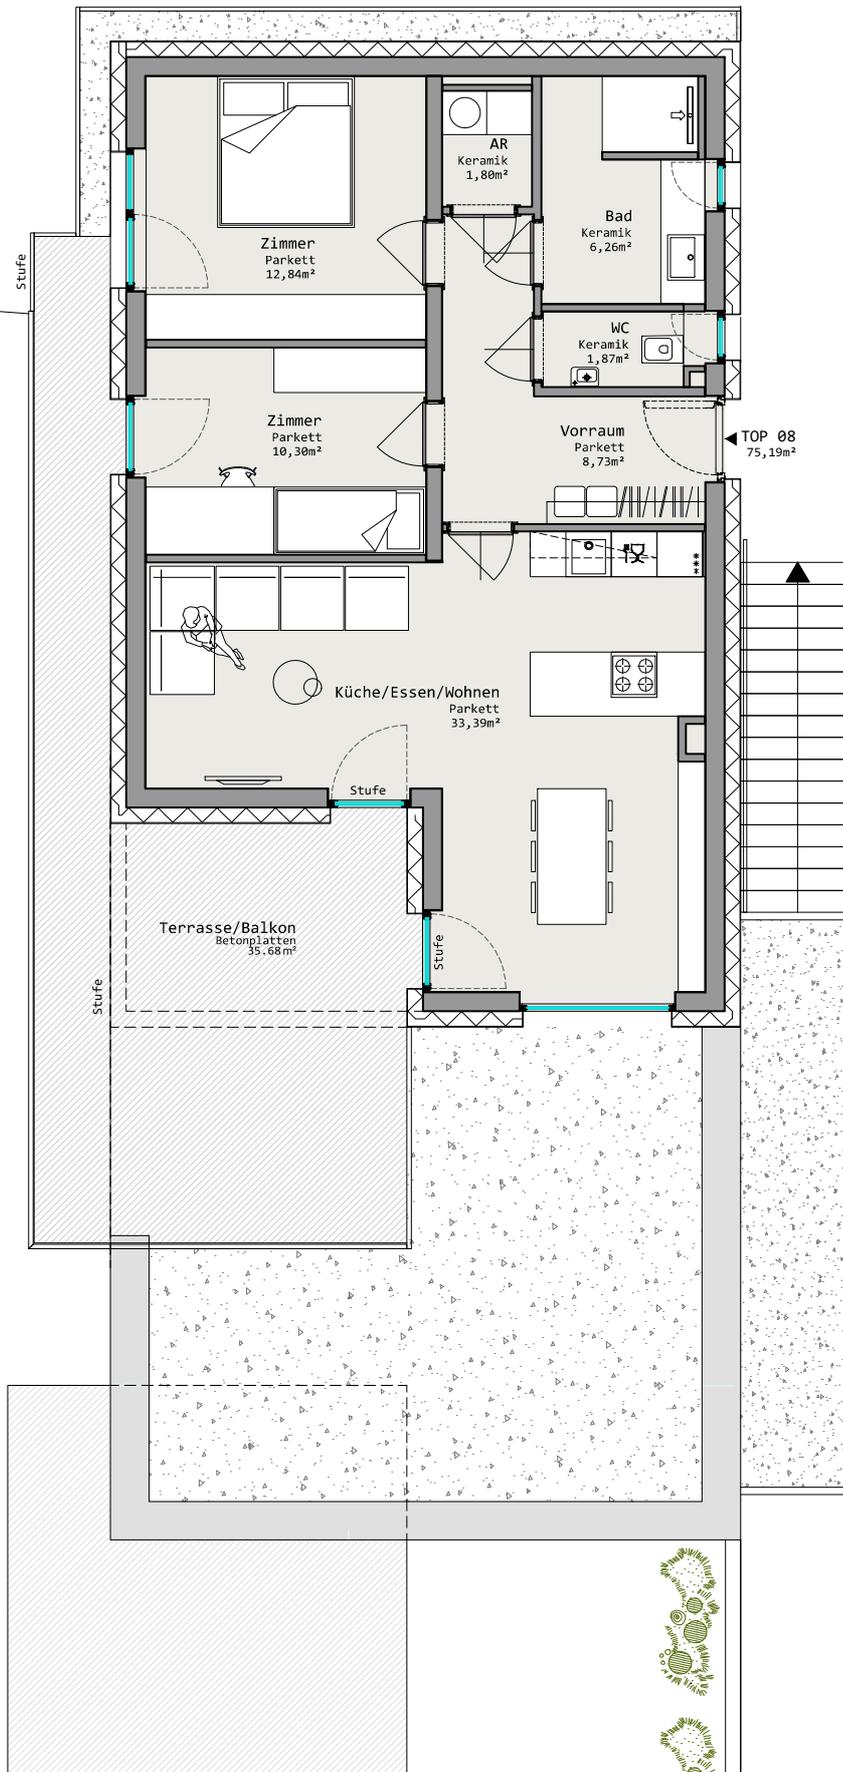

Obergeschoss

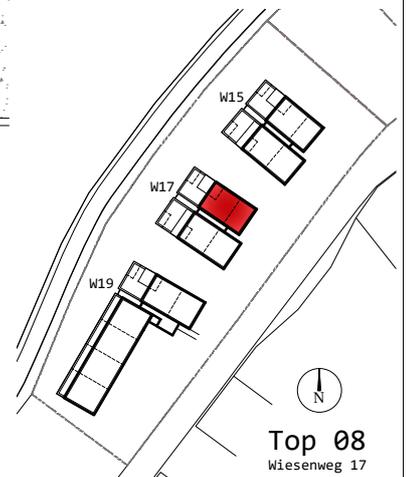

Top 08  
Wiesenweg 17

Planinhalt  
**Grundrisse**  
 Auszug aus der Polierplanung  
 vom 26.08.2020



WOHNBEBAUUNG  
**WIESENweg ROSENAL**




Architekt DI Christoph Kaspar  
 Felix-Lesky-Straße 22, A-8570 Voitsberg  
 ++43 (0) 664 1169056 office@kasparchitektur.com


Plannummer/-index  
**F08**

Datum  
**06.10.2020**  
 Maßstab  
**1:100**

**Top08**

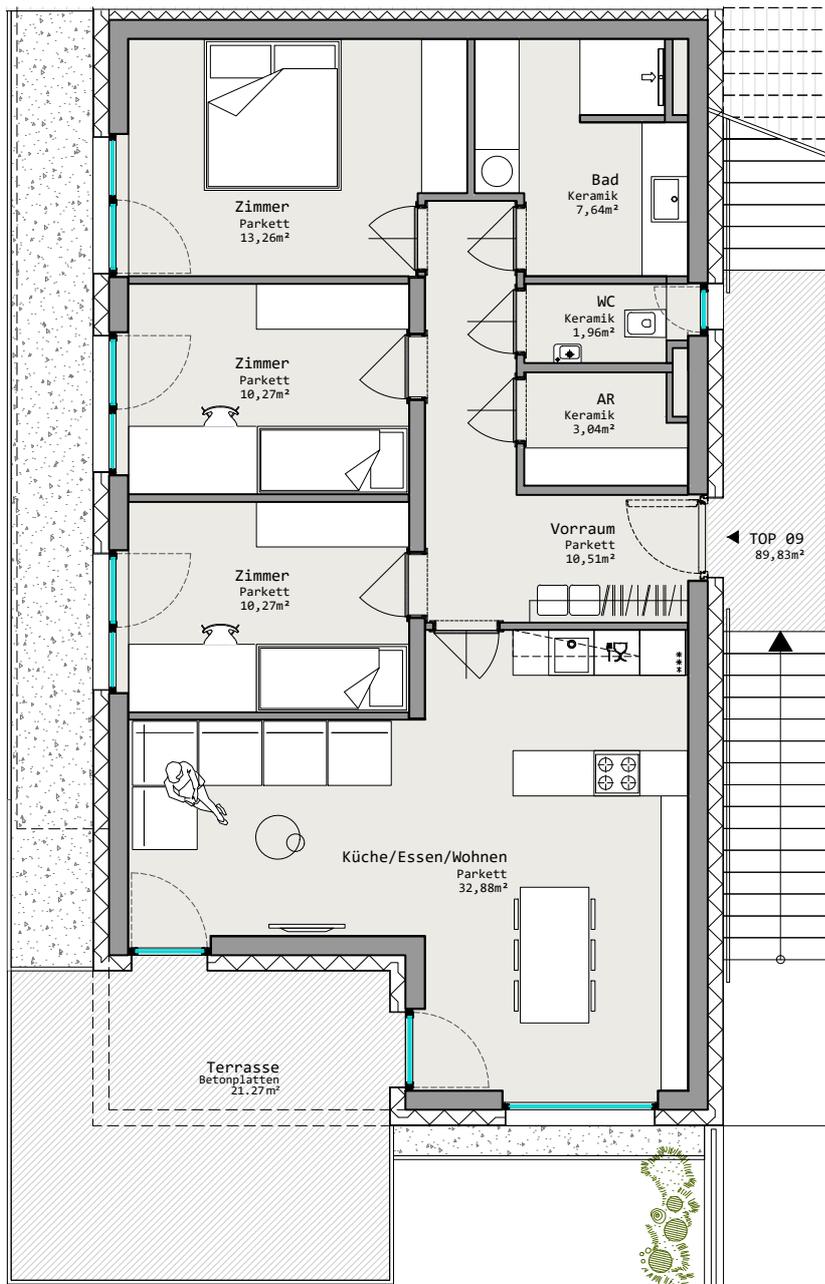

Erdgeschoss

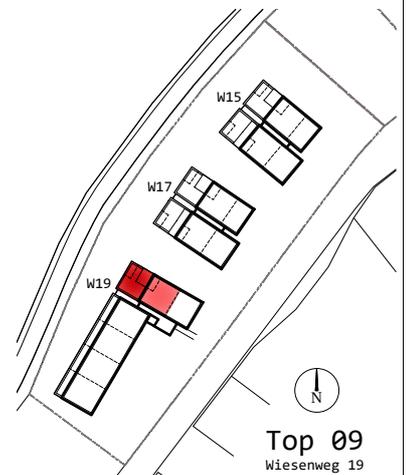

Top 09  
Wiesenweg 19

Planinhalt  
**Grundrisse**  
 Auszug aus der Polierplanung  
 vom 26.08.2020



WOHNBEBAUUNG  
**WIESENweg ROSENAL**




Architekt DI Christoph Kaspar  
 Felix-Lesky-Strasse 22, A-8570 Voitsberg  
 ++43 (0) 664 1169056 office@kasparchitektur.com


Plannummer/-index  
**F09**

Datum  
**06.10.2020**  
 Maßstab  
**1:100**

**Top09**

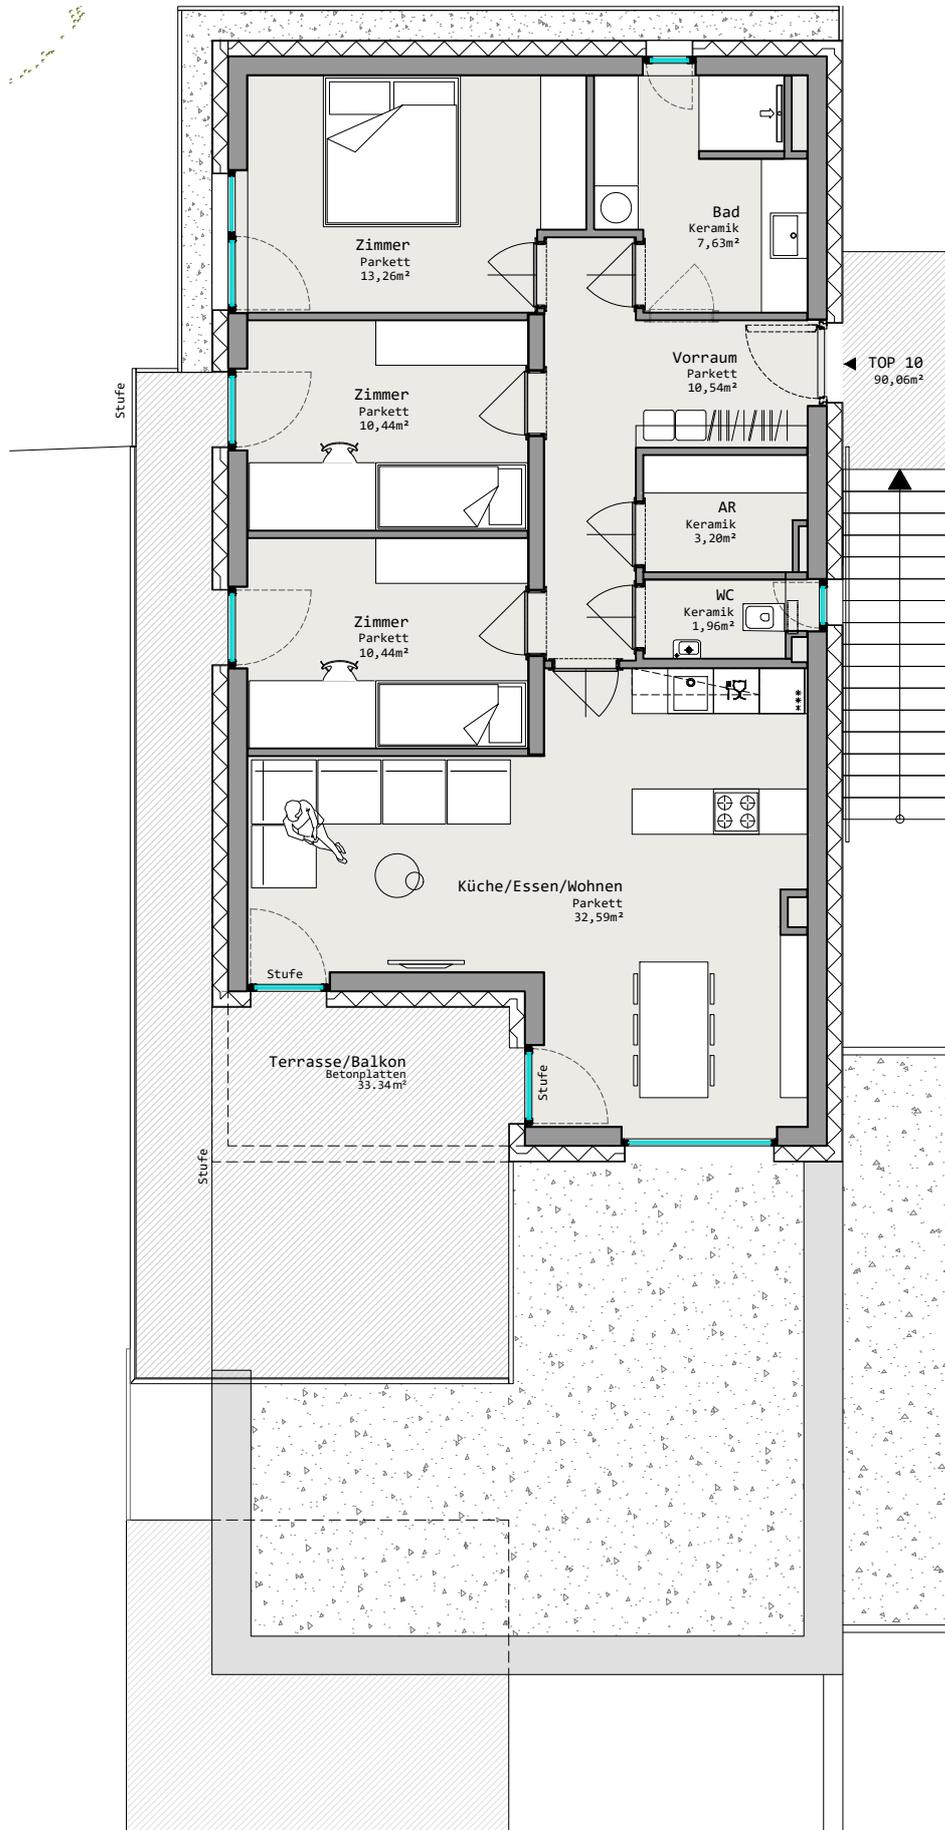

Obergeschoss

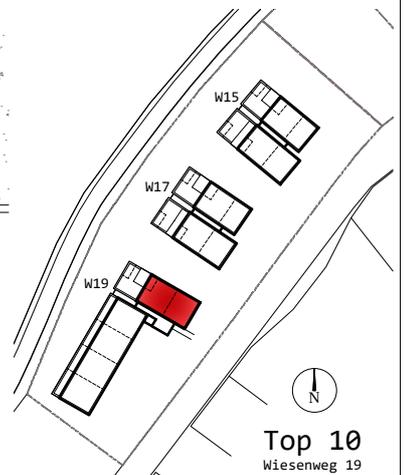

Top 10  
Wiesenweg 19

Planinhalt  
**Grundrisse**  
 Auszug aus der Polierplanung  
 vom 26.08.2020




**WOHNBEBAUUNG**  
**WIESENweg ROSENAL**




Architekt DI Christoph Kaspar  
 Felix-Lesky-Straße 22, A-8570 Voitsberg  
 ++43 (0) 664 1169056 office@kasparchitektur.com

Plannummer/-index  
**F10**  
 Datum  
**06.10.2020**  
 Maßstab  
**1:100**


**Top10**

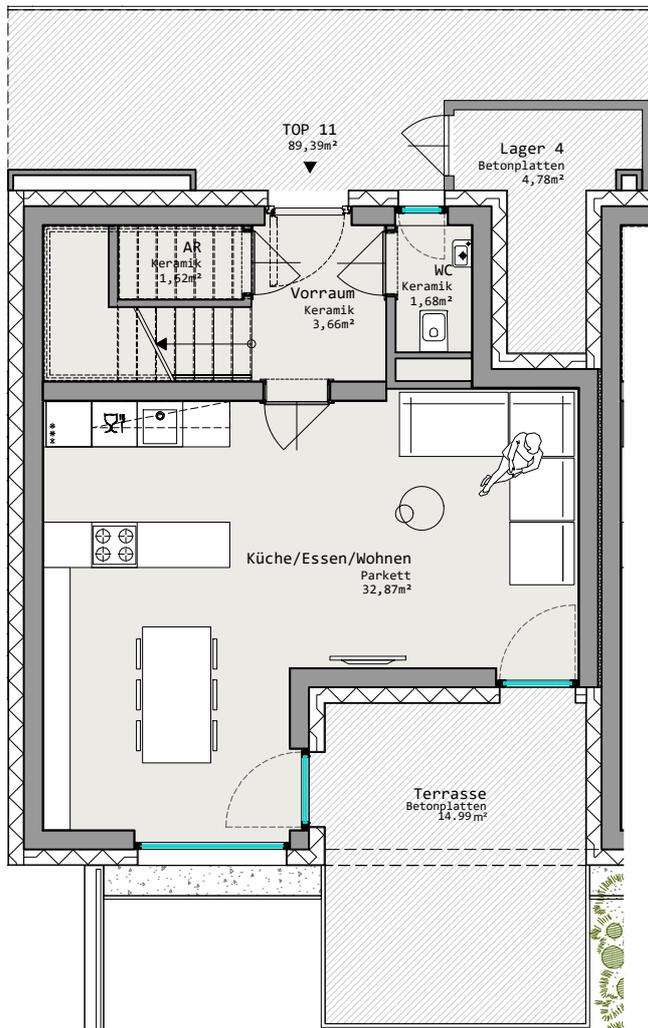

Erdgeschoss

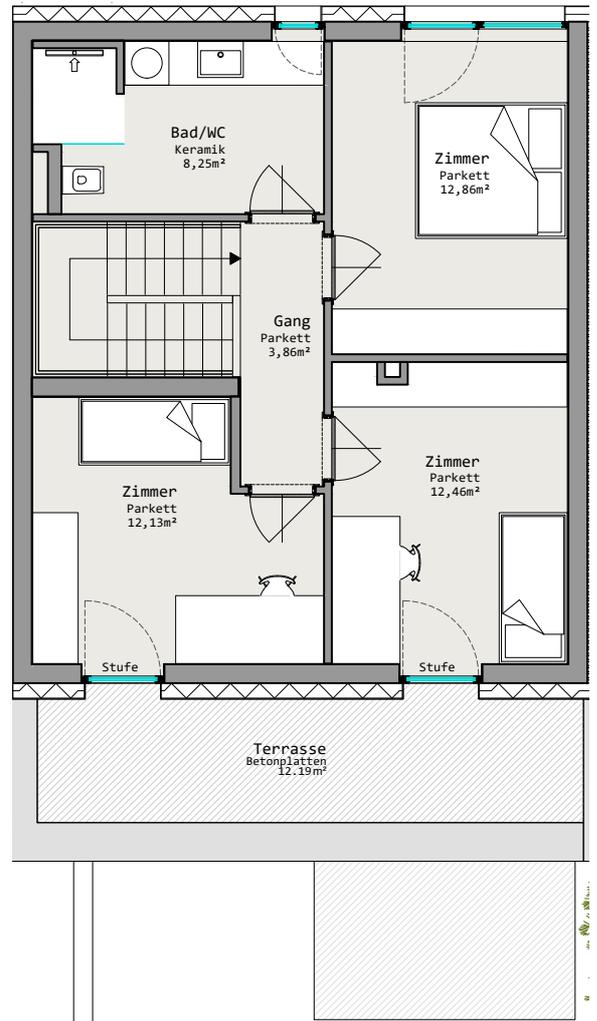

Obergeschoss

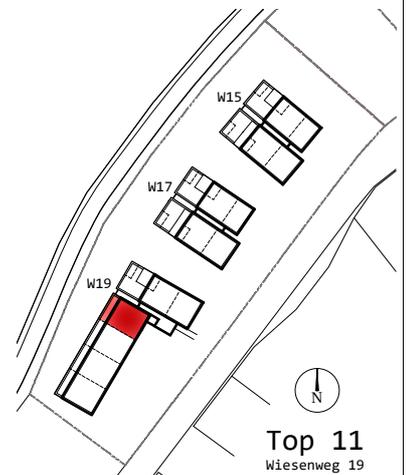

Top 11  
Wiesenweg 19

Planinhalt  
**Grundrisse**  
 Auszug aus der Polierplanung  
 vom 26.08.2020



WOHNBEBAUUNG  
**WIESENweg ROSENAL**




Architekt DI Christoph Kaspar  
 Felix-Lesky-Straße 22, A-8570 Voitsberg  
 ++43 (0) 664 1169056 office@kasparchitektur.com


Plannummer/-index  
**F11**

Datum  
**06.10.2020**  
 Maßstab  
**1:100**


**Top11**

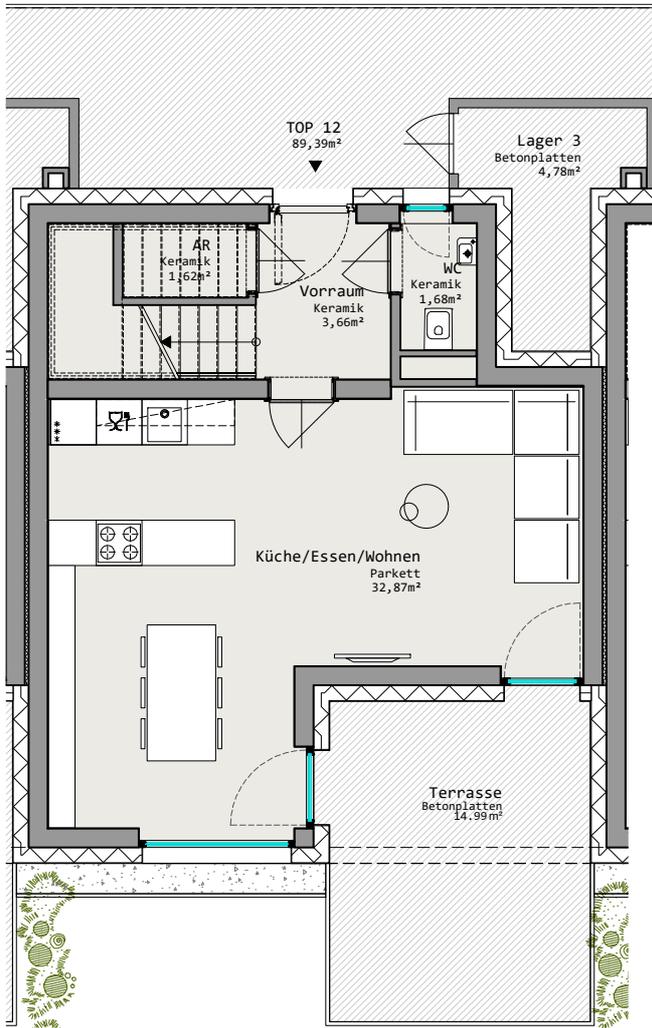

Erdgeschoss

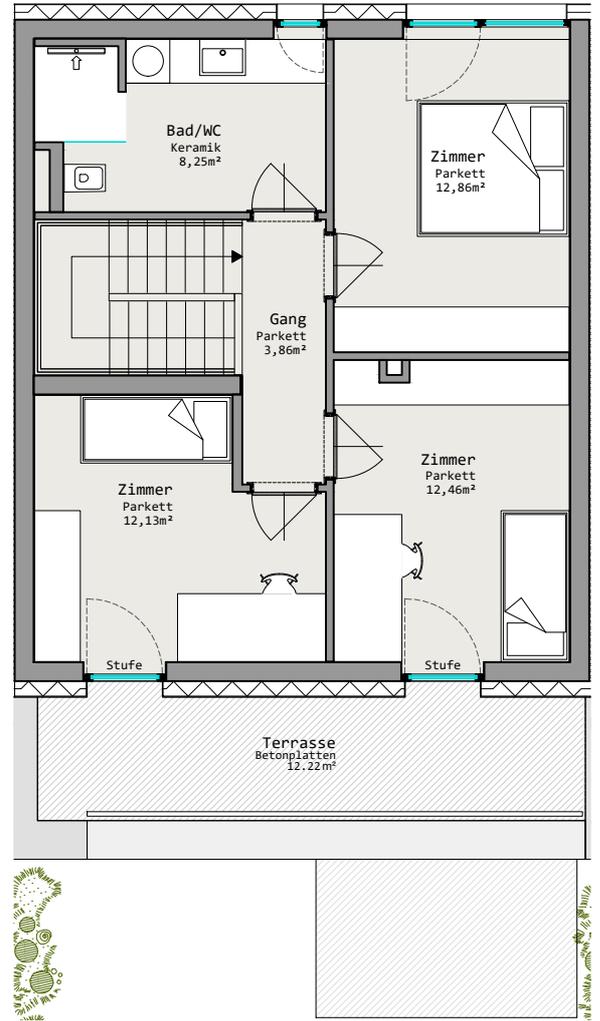

Obergeschoss

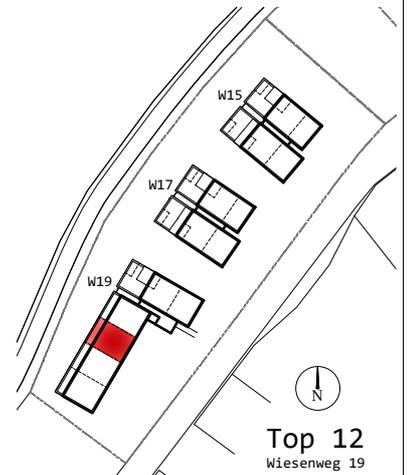

Top 12  
Wiesenweg 19

Planinhalt  
**Grundrisse**  
 Auszug aus der Polierplanung  
 vom 26.08.2020



**WOHNBEBAUUNG**  
**WIESENweg ROSENAL**




Architekt DI Christoph Kaspar  
 Felix-Lesky-Straße 22, A-8570 Voitsberg  
 ++43 (0) 664 1169056 office@kasparchitektur.com


Plannummer/-index  
**F12**

Datum  
**06.10.2020**  
 Maßstab  
**1:100**


**Top12**

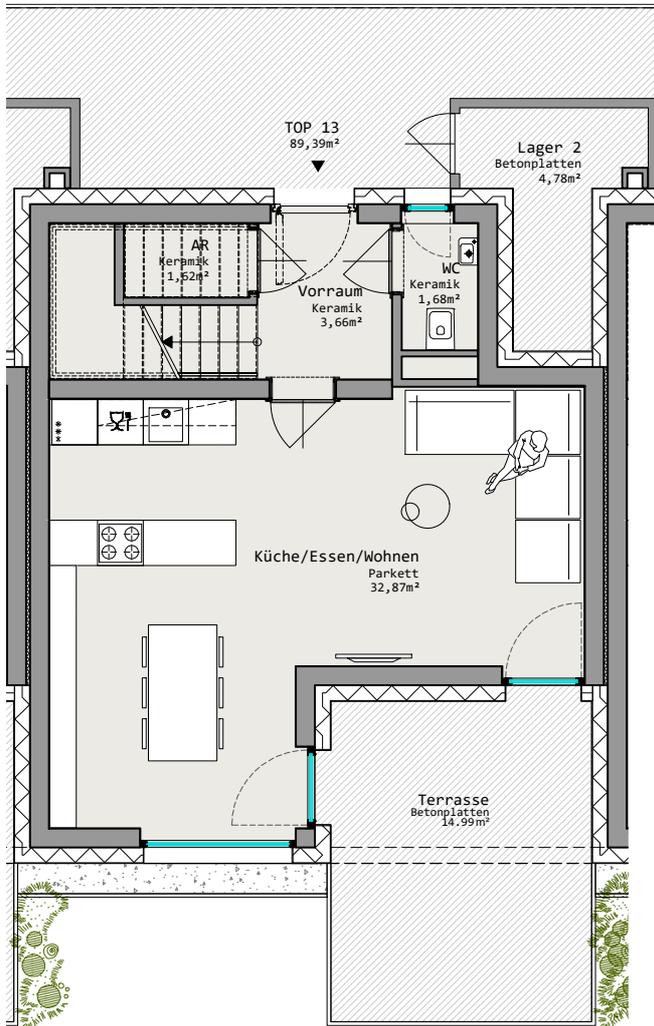

Erdgeschoss

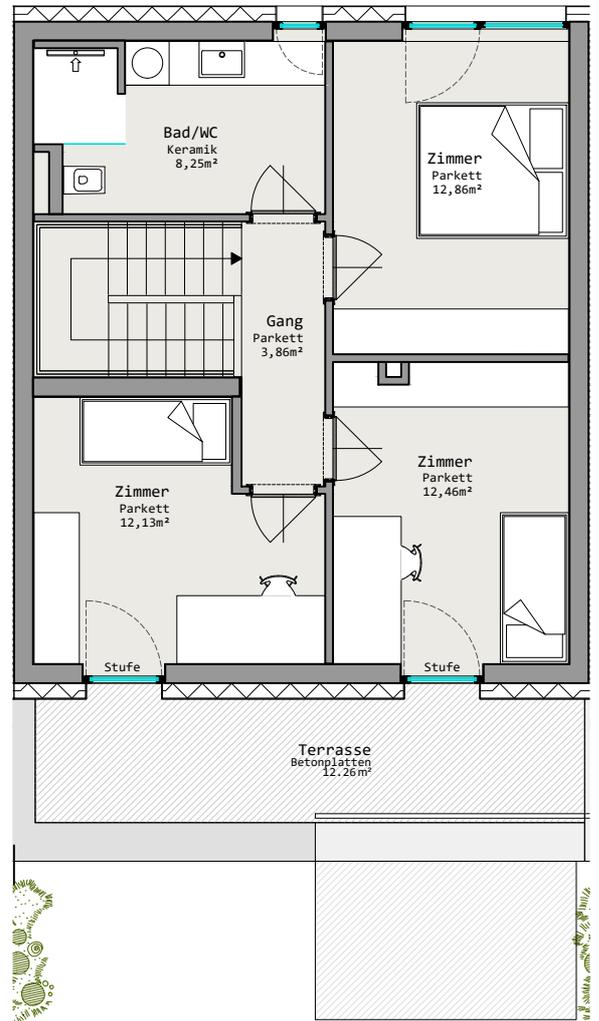

Obergeschoss

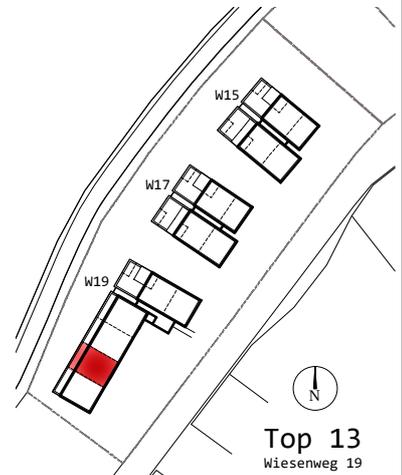

Top 13  
Wiesenweg 19

Planinhalt  
**Grundrisse**  
 Auszug aus der Polierplanung  
 vom 26.08.2020



WOHNBEBAUUNG  
**WIESENweg ROSENAL**




Architekt DI Christoph Kaspar  
 Felix-Lesky-Straße 22, A-8570 Voitsberg  
 ++43 (0) 664 1169056 office@kasparchitektur.com


Plannummer/-index  
**F13**

Datum  
**06.10.2020**  
 Maßstab  
**1:100**


**Top13**

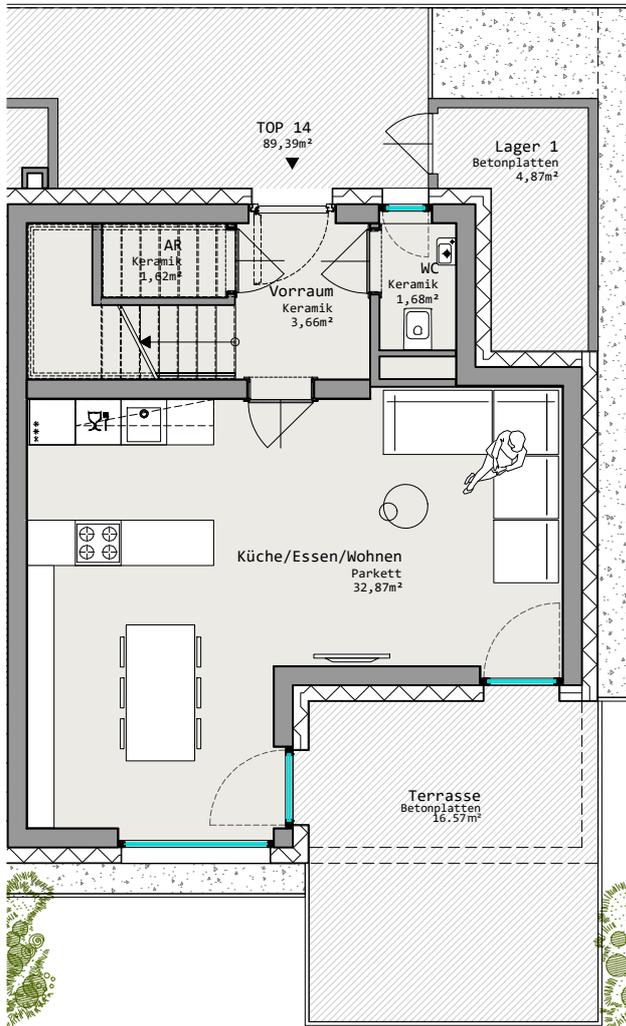

Erdgeschoss

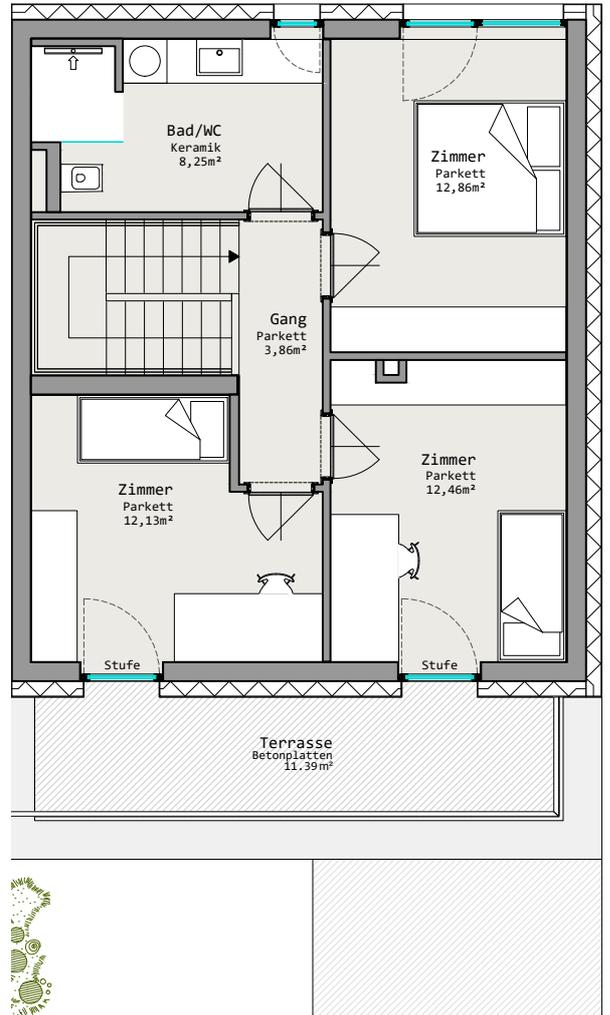

Obergeschoss

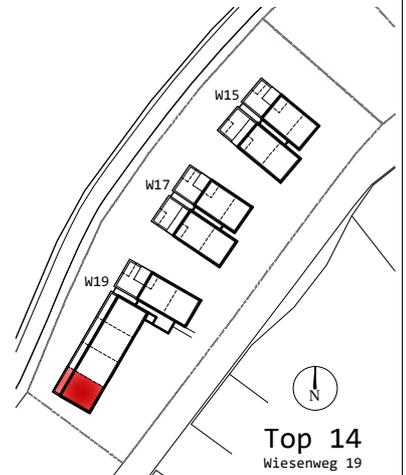

Top 14  
Wiesenweg 19

Planinhalt  
**Grundrisse**  
 Auszug aus der Polierplanung  
 vom 26.08.2020



WOHNBEBAUUNG  
**WIESENweg ROSENAL**





Architekt DI Christoph Kaspar  
 Felix-Lesky-Straße 22, A-8570 Voitsberg  
 ++43 (0) 664 1169056 office@kasparchitektur.com

Plannummer/-index  
**F14**

Datum  
**06.10.2020**  
 Maßstab  
**1:100**

**Top14**

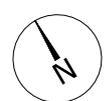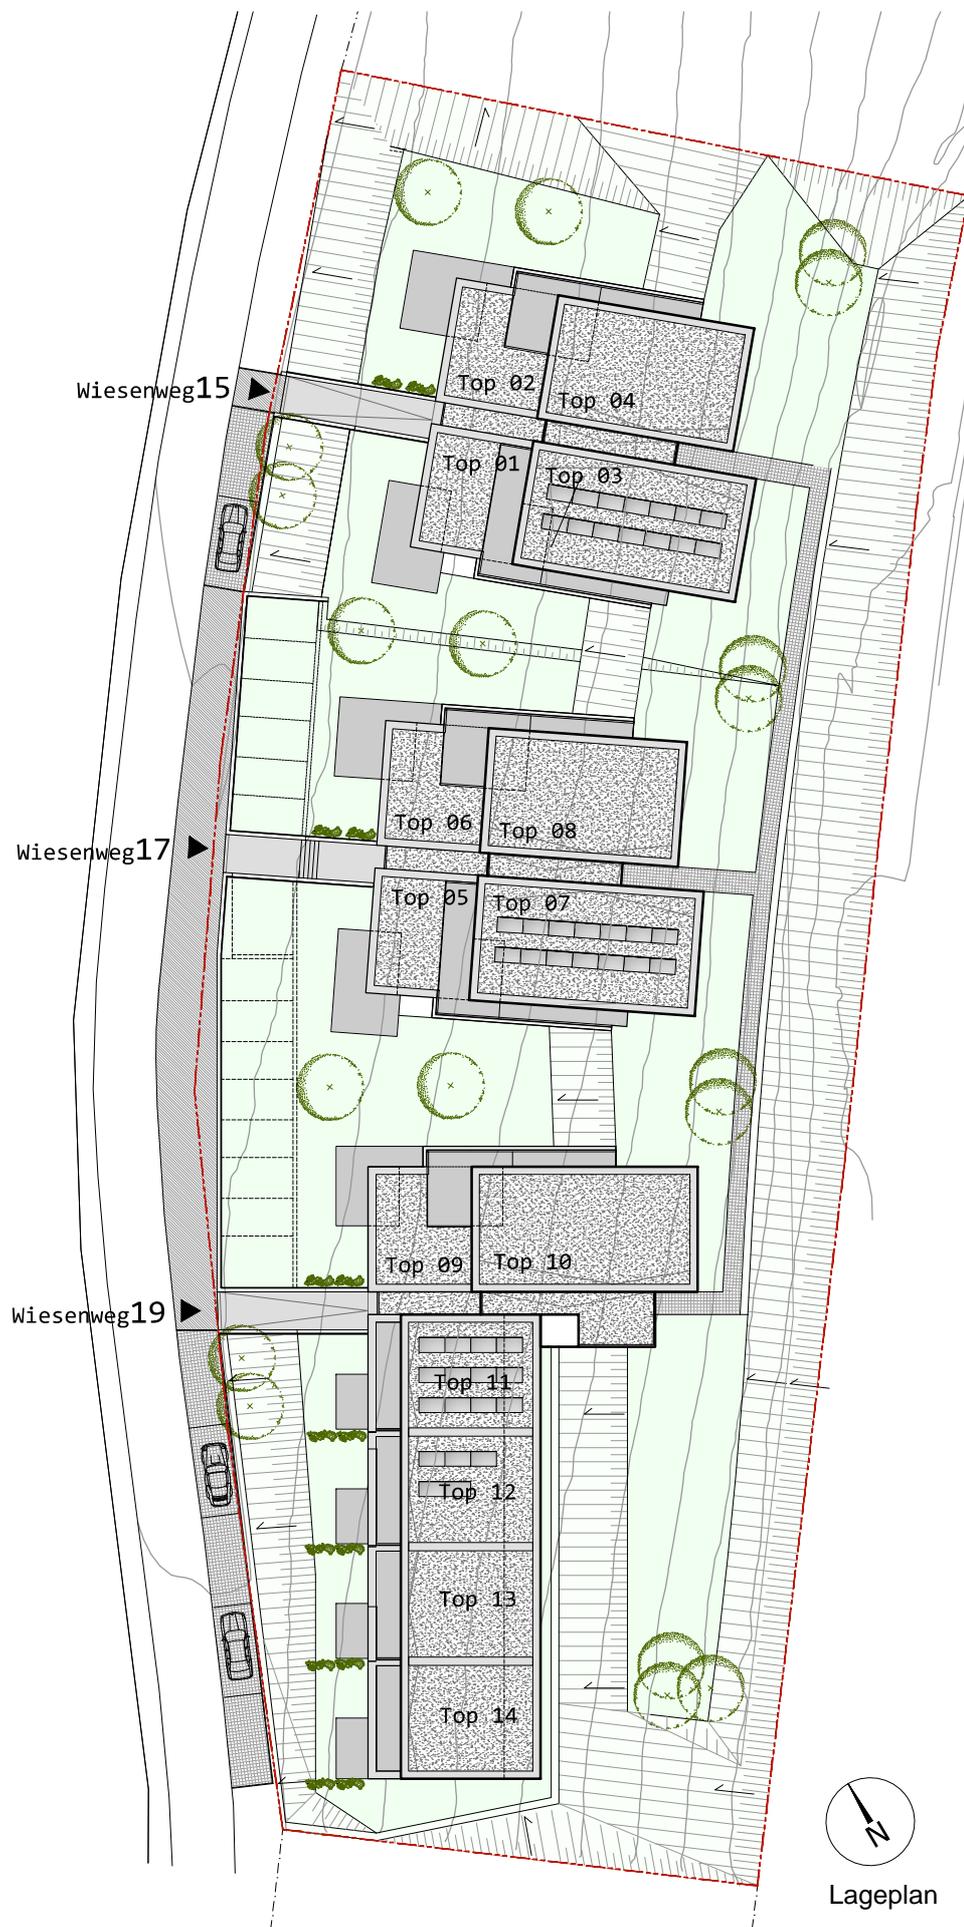

Lageplan

Planinhalt  
**Grundrisse**  
 Auszug aus der Polierplanung  
 vom 26.08.2020



Planung  
  
 kasp.architektur

Architekt DI Christoph Kaspar  
 Felix-Lesky-Straße 22, A-8570 Voitsberg  
 ++43 (0) 664 1169056 office@kasparchitektur.com

Plannummer/-index  
**F15**

Datum  
**06.10.2020**  
 Maßstab  
**1:500**

**WOHNBEBAUUNG**  
**WIESENweg ROSENAL**

Übersichtsplan  
**Wiesenweg 15,17,19**



Untergeschosse

Planinhalt  
**Grundrisse**  
 Auszug aus der Polierplanung  
 vom 26.08.2020



**WOHNBEBAUUNG**  
**WIESENweg ROSENAL**



Architekt DI Christoph Kaspar  
 Felix-Lesky-Straße 22, A-8570 Voitsberg  
 ++43 (0) 664 1169056 office@kasparchitektur.com

Plannummer/-index	Datum
F16	06.10.2020
	Maßstab
	1:500

Übersichtsplan Untergeschosse  
**Wiesenweg 15,17,19**