

Erdgeschoss

Planinhalt
Grundrisse
Auszug aus der Polierplanung
vom 29.07.2024



Planung
kasp.archi.ektur


Plannummer/-index
V01

Datum
16.09.2024
Maßstab
1:100

WOHNBEBAUUNG
Baumschulgasse 28, Hartberg

Architekt DI Christoph Kaspar
Felix-Lesky-Straße 22, A-8570 Voitsberg
++43 (0) 664 1169056 office@kasparchitektur.com

TOP 01

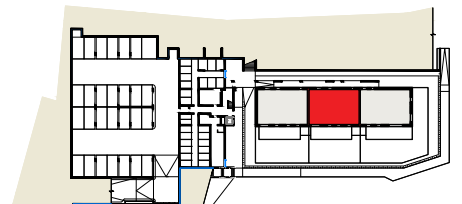

Erdgeschoss

Planinhalt
Grundrisse
Auszug aus der Polierplanung
vom 29.07.2024



Planung

kasp.archi.ektur

Plannummer/-index

V02

Datum

16.09.2024


Maßstab

1:100

WOHNBEBAUUNG
Baumschulgasse 28, Hartberg

Architekt DI Christoph Kaspar
Felix-Lesky-Straße 22, A-8570 Voitsberg
++43 (0) 664 1169056 office@kasparchitektur.com

TOP 02

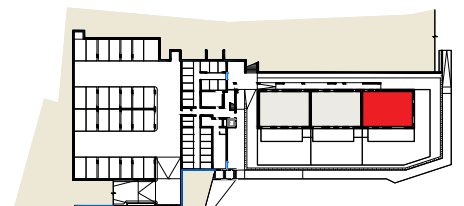

Erdgeschoss

Planinhalt
Grundrisse
Auszug aus der Polierplanung
vom 29.07.2024



Planung

kasp.archi.ektur

Plannummer/-index

V03

Datum

16.09.2024


Maßstab

1:100


WOHNBEBAUUNG
Baumschulgasse 28, Hartberg

Architekt DI Christoph Kaspar
Felix-Lesky-Straße 22, A-8570 Voitsberg
++43 (0) 664 1169056 office@kasparchitektur.com

TOP 03

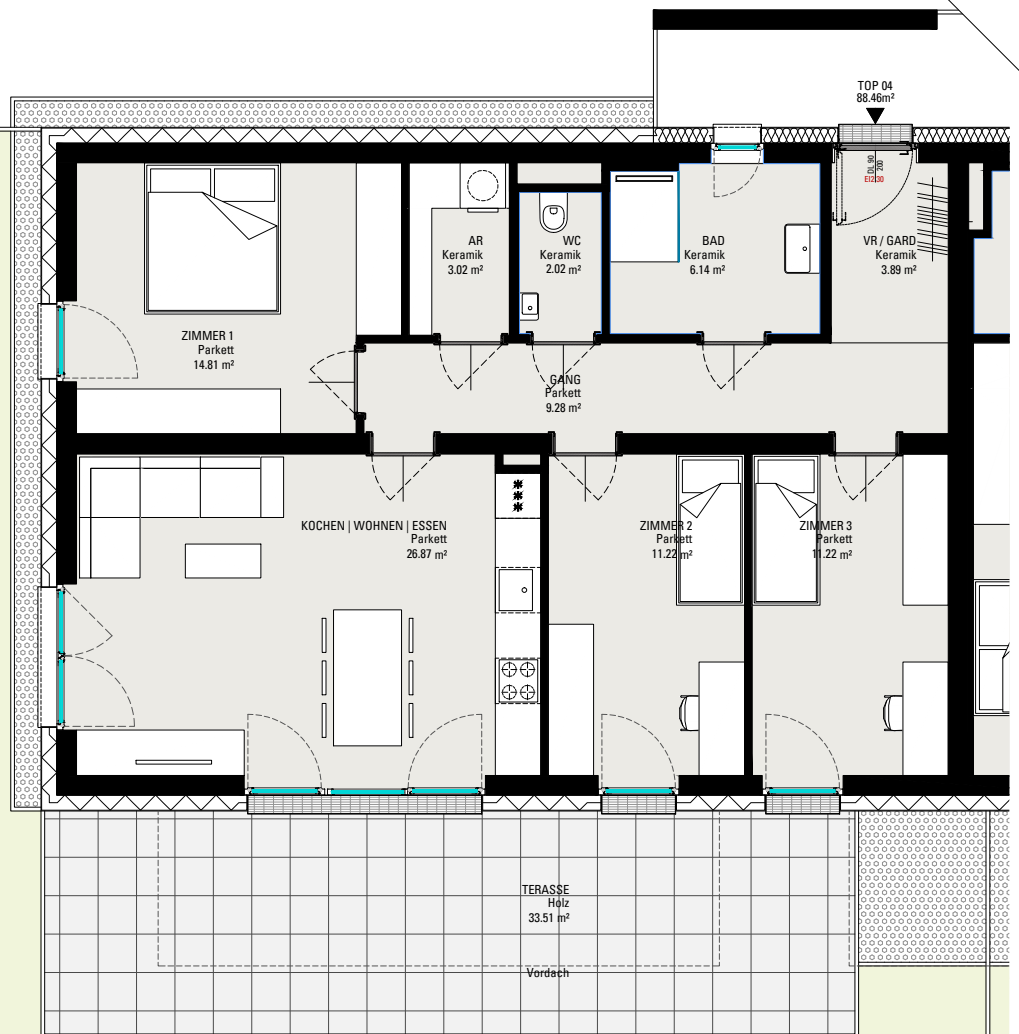

EIGENGARTEN TOP 04

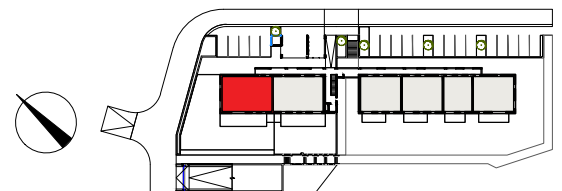

1. Obergeschoss

Planinhalt
Grundrisse
Auszug aus der Polierplanung
vom 29.07.2024



Planung

kasp.archi.ektur

Architekt DI Christoph Kaspar
Felix-Lesky-Straße 22, A-8570 Voitsberg
++43 (0) 664 1169056 office@kasparchitektur.com

Plannummer/-index

V04

Datum



16.09.2024

Maßstab

1:100

WOHNBEBAUUNG
Baumschulgasse 28, Hartberg

TOP 04

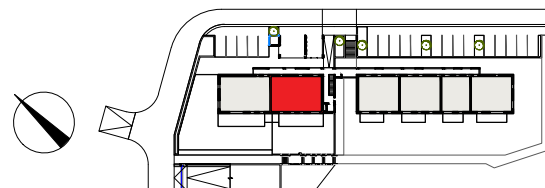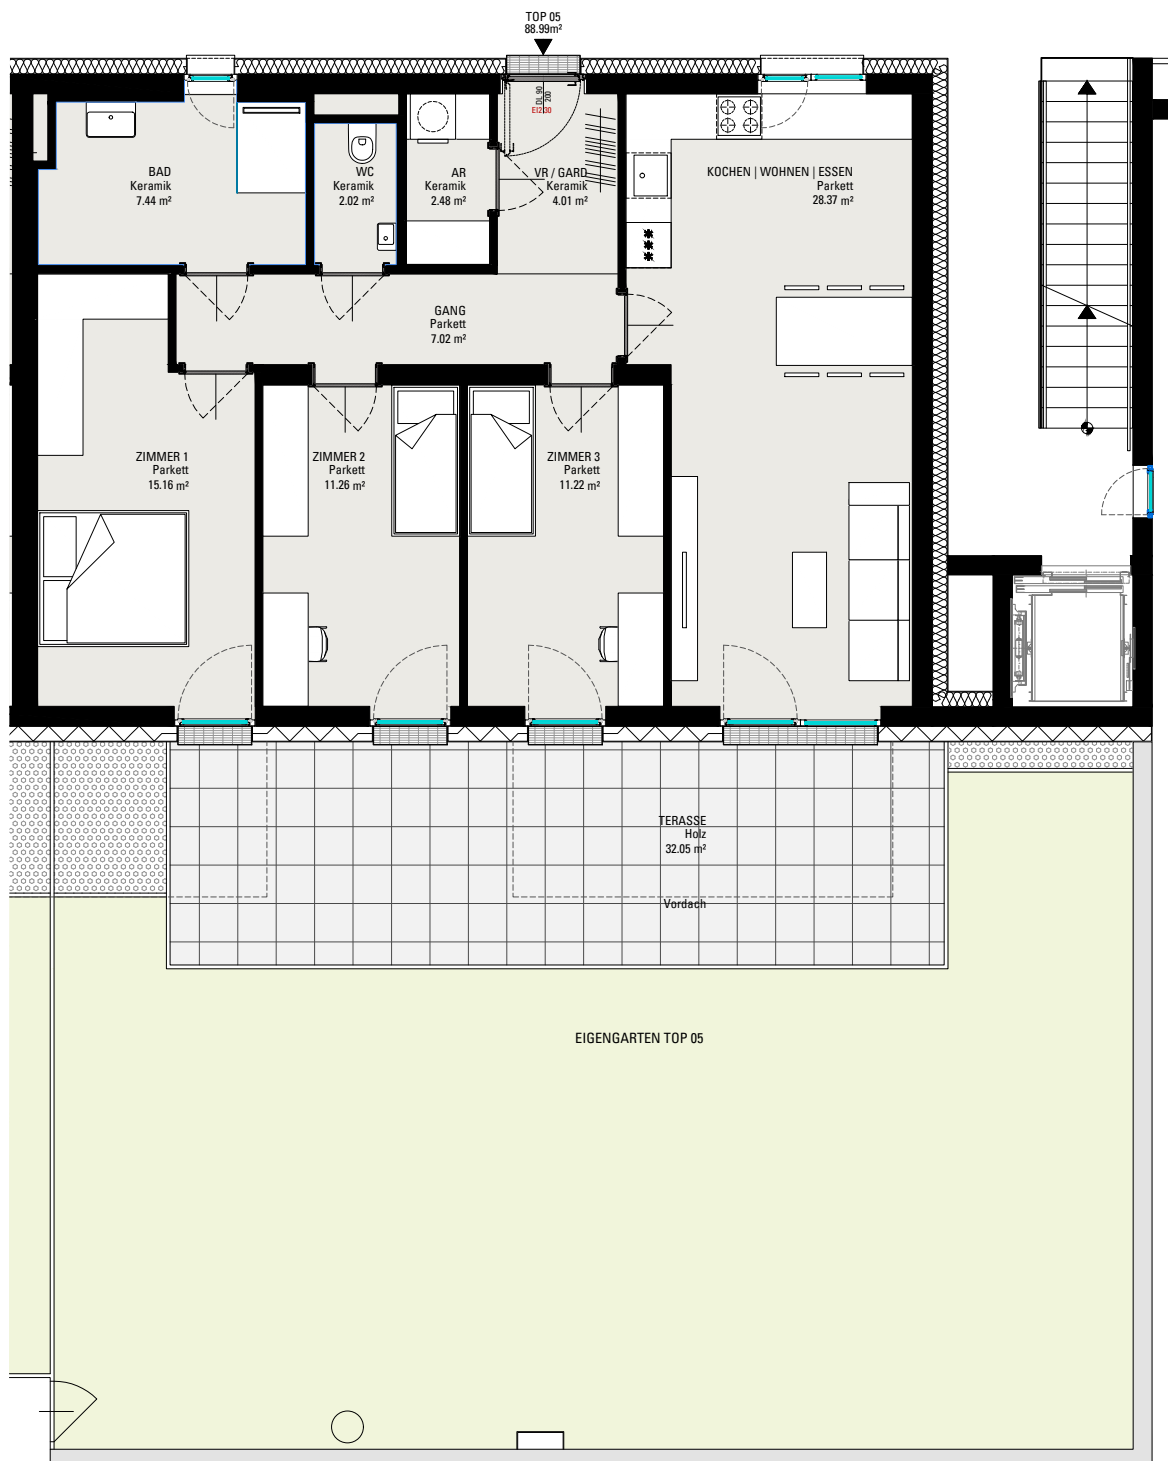

1. Obergeschoss

Planinhalt
Grundrisse
Auszug aus der Polierplanung
vom 29.07.2024



Planung
kasp.archi.ektur



Architekt DI Christoph Kaspar
Felix-Lesky-Straße 22, A-8570 Voitsberg
++43 (0) 664 1169056 office@kasparchitektur.com

Plannummer/-index
V05

Datum
16.09.2024
Maßstab
1:100

WOHNBEBAUUNG
Baumschulgasse 28, Hartberg

TOP 05

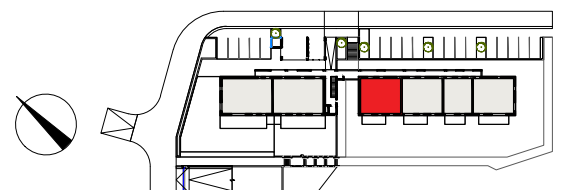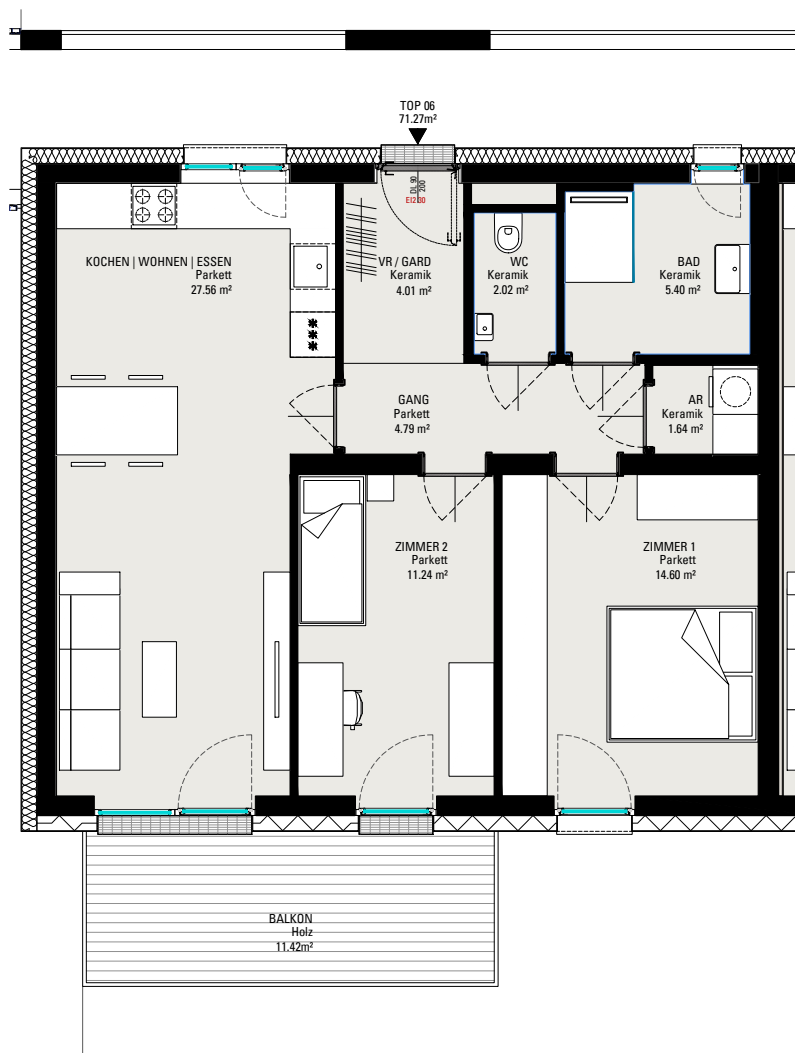

1. Obergeschoss

Planinhalt
Grundrisse
Auszug aus der Polierplanung
vom 29.07.2024



Planung

kasp.archi.ektur

Architekt DI Christoph Kaspar
Felix-Lesky-Straße 22, A-8570 Voitsberg
++43 (0) 664 1169056 office@kasparchitektur.com

Plannummer/-index

V06

Datum


16.09.2024

Maßstab

1:100

WOHNBEBAUUNG
Baumschulgasse 28, Hartberg

TOP 06

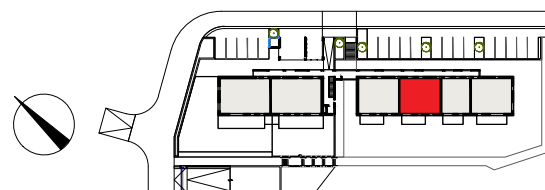

1. Obergeschoss

Planinhalt
Grundrisse
Auszug aus der Polierplanung
vom 29.07.2024



Planung

kasp.archi.ektur

WOHNBEBAUUNG
Baumschulgasse 28, Hartberg

Architekt DI Christoph Kaspar
Felix-Lesky-Straße 22, A-8570 Voitsberg
++43 (0) 664 1169056 office@kasparchitektur.com

Plannummer/-index

V07



Datum

16.09.2024

Maßstab

1:100

TOP 07

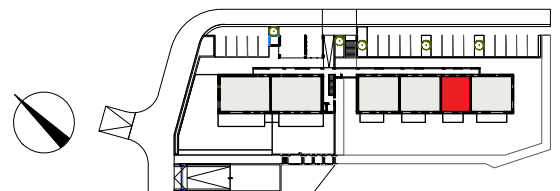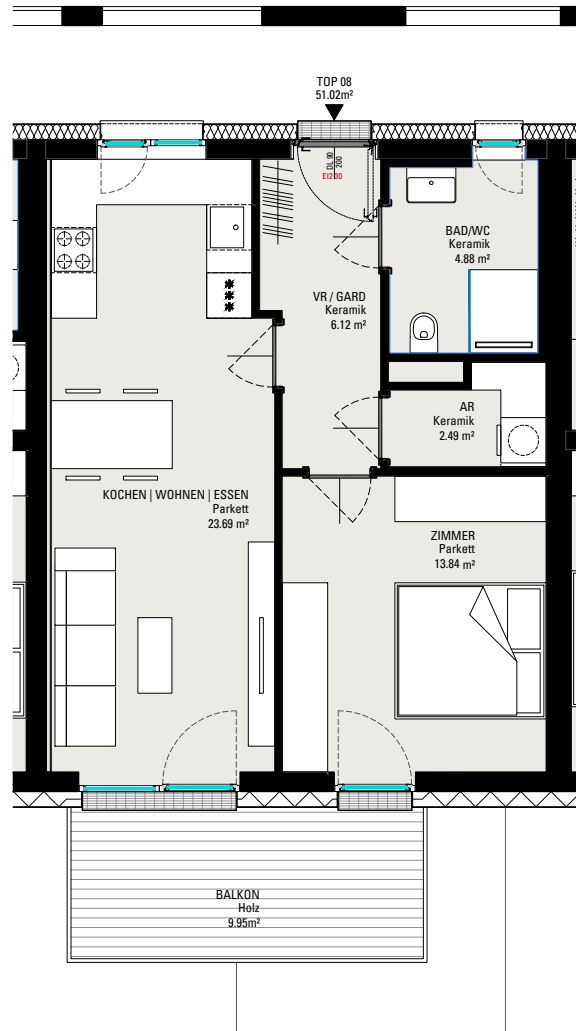

1. Obergeschoss

Planinhalt
Grundrisse
 Auszug aus der Polierplanung
 vom 29.07.2024

WOHNBEBAUUNG
Baumschulgasse 28, Hartberg



Planung



Architekt DI Christoph Kaspar
 Felix-Lesky-Straße 22, A-8570 Voitsberg
 ++43 (0) 664 1169056 office@kasparchitektur.com

Plannummer/-index

V08



Datum

16.09.2024

Maßstab

1:100

TOP 08

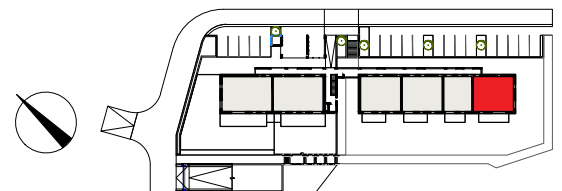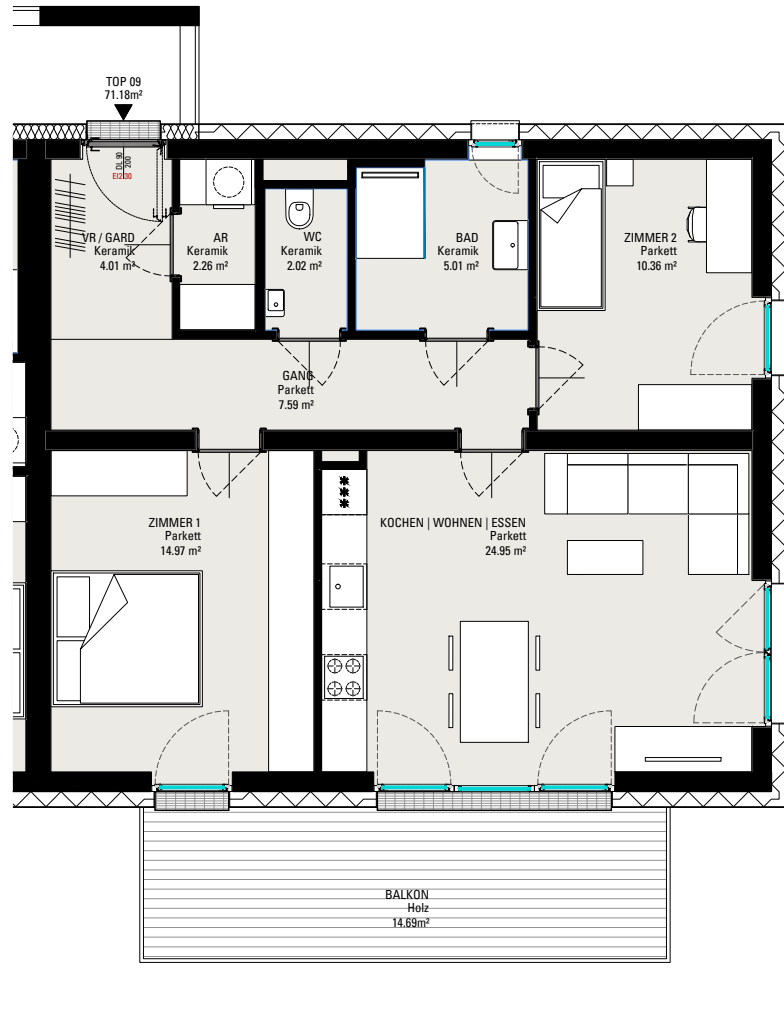

1. Obergeschoss

Planinhalt
Grundrisse
 Auszug aus der Polierplanung
 vom 29.07.2024



Planung



Architekt DI Christoph Kaspar
 Felix-Lesky-Straße 22, A-8570 Voitsberg
 ++43 (0) 664 1169056 office@kasparchitektur.com

Plannummer/-index

V09

Datum



16.09.2024

Maßstab

1:100

WOHNBEBAUUNG
Baumschulgasse 28, Hartberg

TOP 09

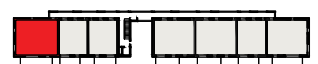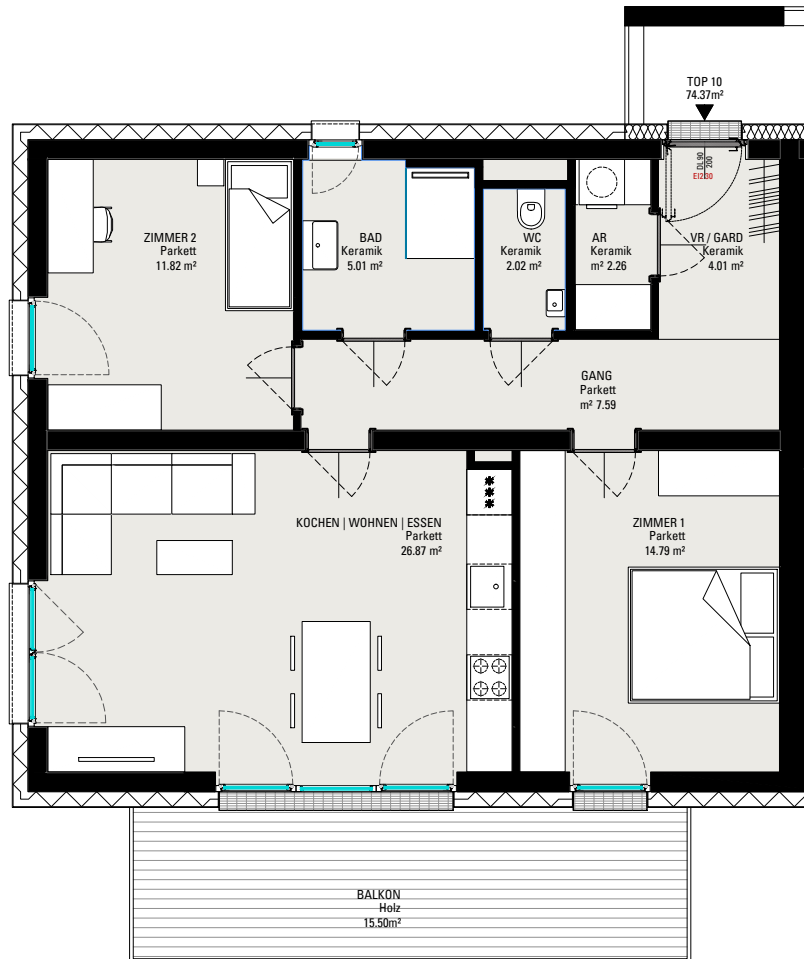

2.Obergeschoss

Planinhalt
Grundrisse
 Auszug aus der Polierplanung
 vom 29.07.2024



Planung



Plannummer/-index

V10

Datum

16.09.2024



Maßstab

1:100

WOHNBEBAUUNG
Baumschulgasse 28, Hartberg

Architekt DI Christoph Kaspar
 Felix-Lesky-Straße 22, A-8570 Voitsberg
 ++43 (0) 664 1169056 office@kasparchitektur.com

TOP 10

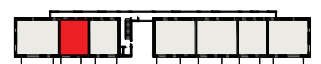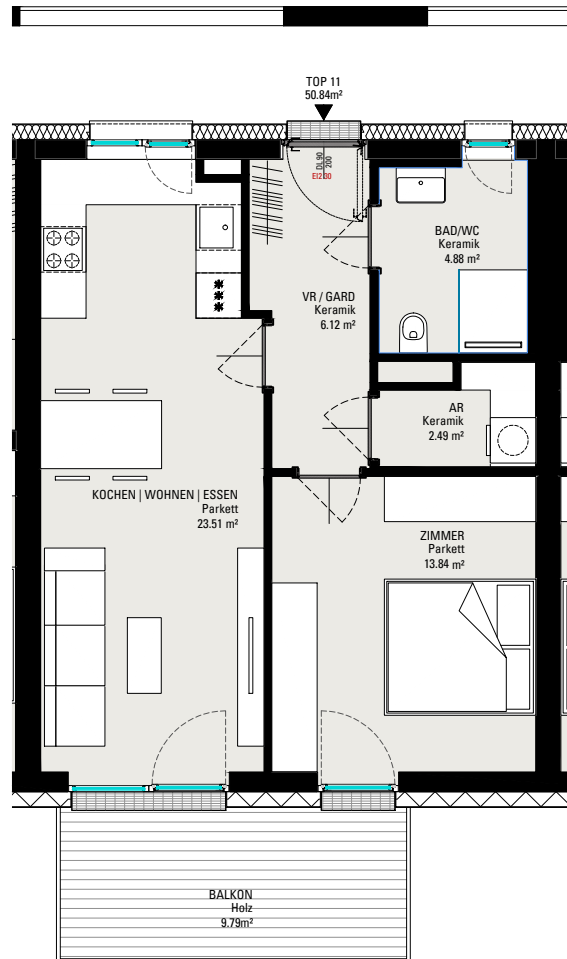

2.Obergeschoss

Planinhalt
Grundrisse
Auszug aus der Polierplanung
vom 29.07.2024



Planung



Architekt DI Christoph Kaspar
Felix-Lesky-Straße 22, A-8570 Voitsberg
++43 (0) 664 1169056 office@kasparchitektur.com

Plannummer/-index

V11

Datum



16.09.2024

Maßstab

1:100

WOHNBEBAUUNG
Baumschulgasse 28, Hartberg

TOP 11

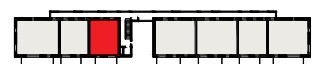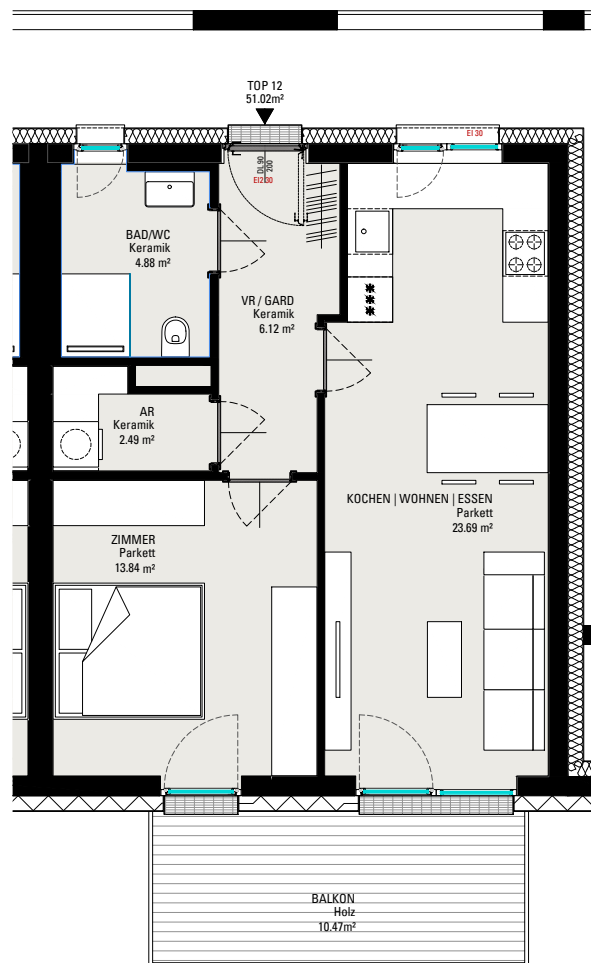

2.Obergeschoss

Planinhalt
Grundrisse
 Auszug aus der Polierplanung
 vom 29.07.2024



Planung



Architekt DI Christoph Kaspar
 Felix-Lesky-Straße 22, A-8570 Voitsberg
 ++43 (0) 664 1169056 office@kasparchitektur.com

Plannummer/-index

V12

Datum


16.09.2024

Maßstab

1:100

WOHNBEBAUUNG
Baumschulgasse 28, Hartberg

TOP 12

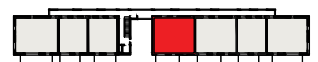

2.Obergeschoss

Planinhalt
Grundrisse
Auszug aus der Polierplanung
vom 29.07.2024



Planung
kasp.archi.ektur



Architekt DI Christoph Kaspar
Felix-Lesky-Straße 22, A-8570 Voitsberg
++43 (0) 664 1169056 office@kasparchitektur.com

Plannummer/-index
V13

Datum
16.09.2024
Maßstab
1:100

WOHNBEBAUUNG
Baumschulgasse 28, Hartberg

TOP 13

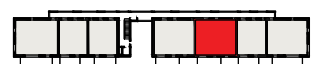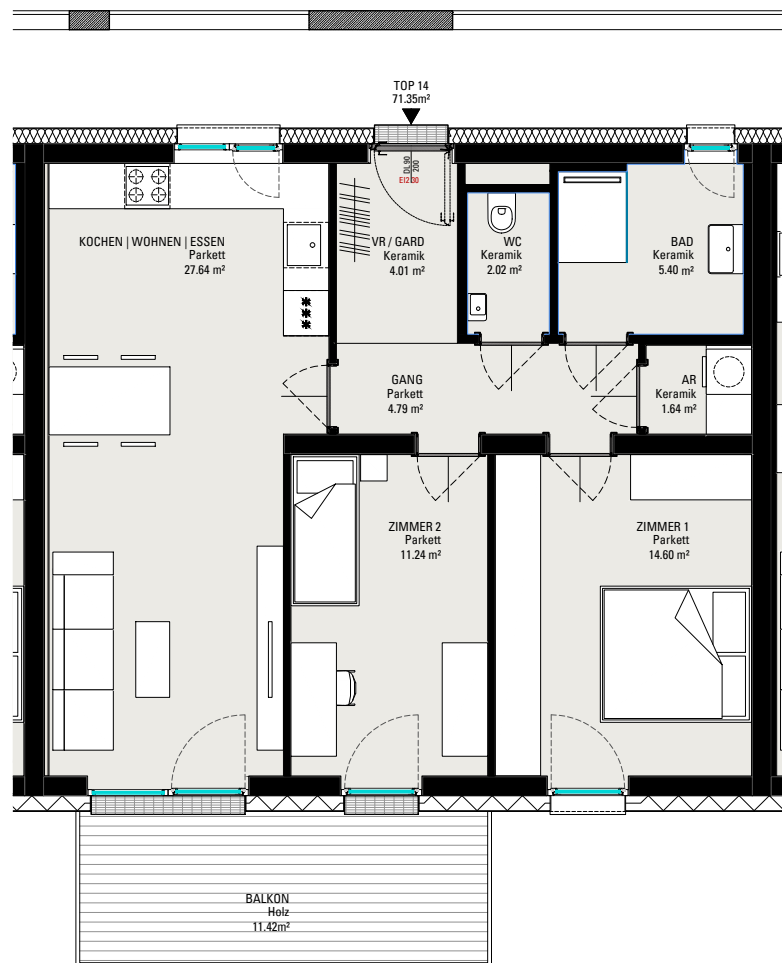

2.Obergeschoss

Planinhalt
Grundrisse
Auszug aus der Polierplanung
vom 29.07.2024



Planung



Architekt DI Christoph Kaspar
Felix-Lesky-Straße 22, A-8570 Voitsberg
++43 (0) 664 1169056 office@kasparchitektur.com

Plannummer/-index

V14

Datum



16.09.2024

Maßstab

1:100

WOHNBEBAUUNG
Baumschulgasse 28, Hartberg

TOP 14

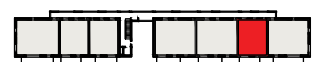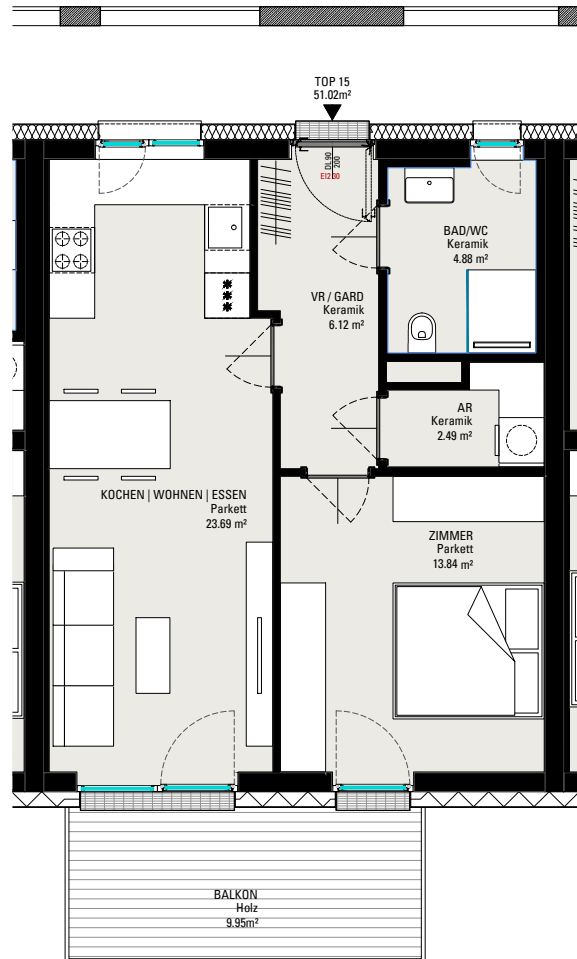

2.Obergeschoss

Planinhalt
Grundrisse
 Auszug aus der Polierplanung
 vom 29.07.2024



Planung



Architekt DI Christoph Kaspar
 Felix-Lesky-Straße 22, A-8570 Voitsberg
 ++43 (0) 664 1169056 office@kasparchitektur.com

Plannummer/-index

V15

Datum



16.09.2024

Maßstab

1:100

WOHNBEBAUUNG
Baumschulgasse 28, Hartberg

TOP 15

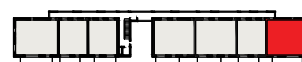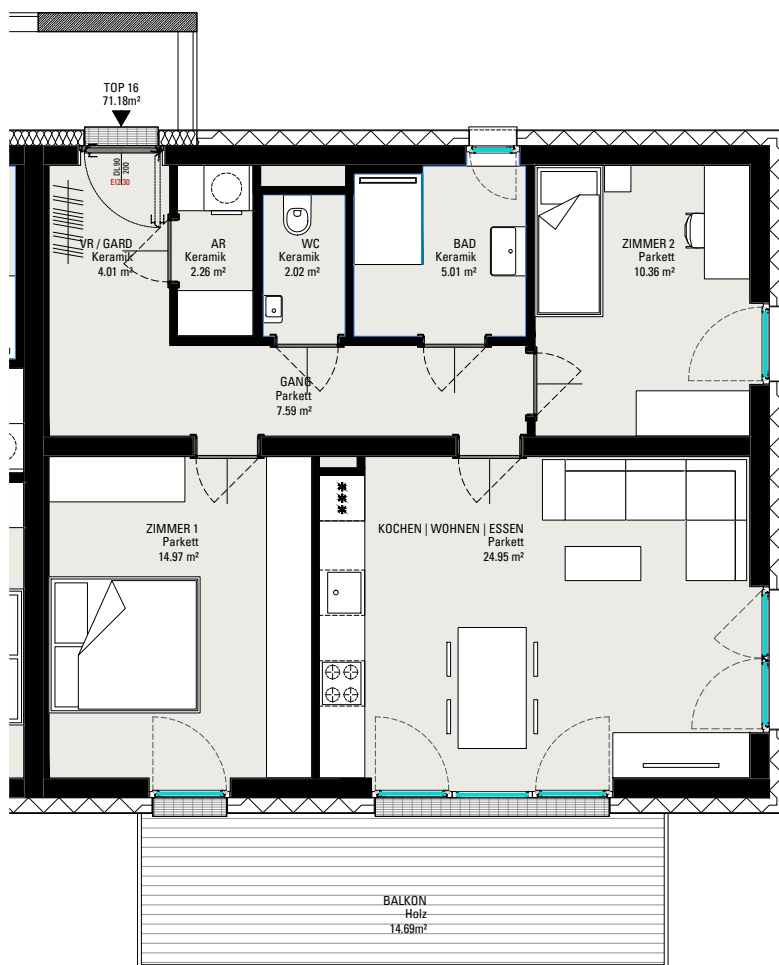

2.Obergeschoss

Planinhalt
Grundrisse
Auszug aus der Polierplanung
vom 29.07.2024



Planung

kasp.archi.ektur

Architekt DI Christoph Kaspar
Felix-Lesky-Straße 22, A-8570 Voitsberg
++43 (0) 664 1169056 office@kasparchitektur.com

Plannummer/-index

V16

Datum



16.09.2024

Maßstab

1:100

WOHNBEBAUUNG
Baumschulgasse 28, Hartberg

TOP 16

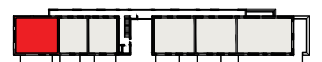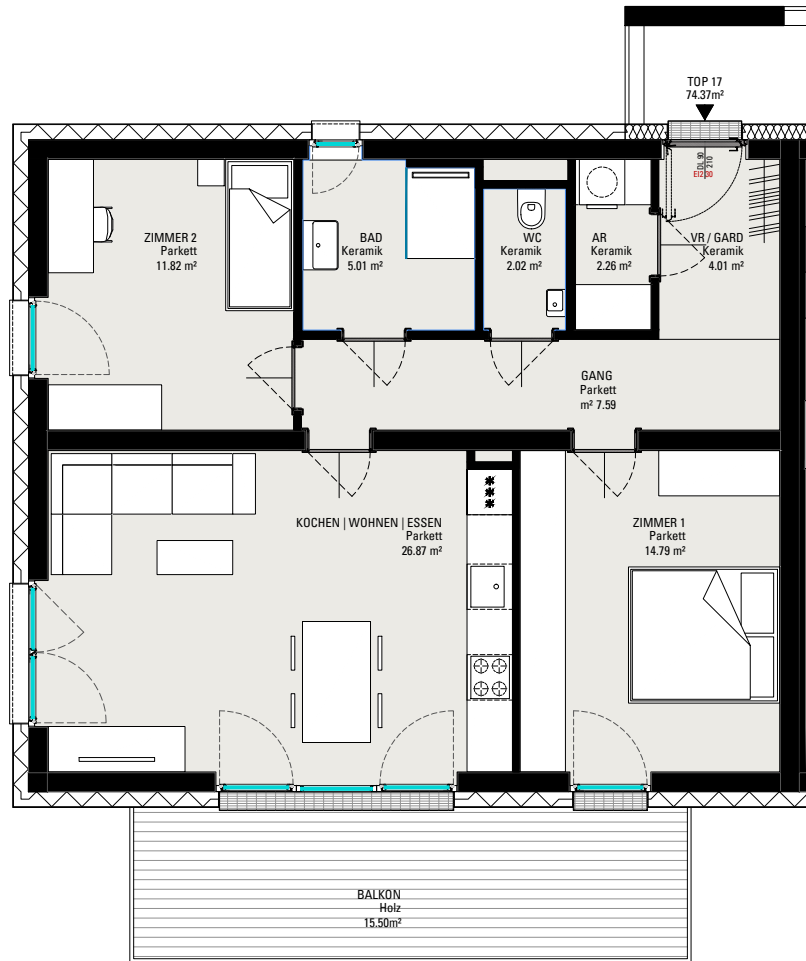

3.Obergeschoss

Planinhalt
Grundrisse
 Auszug aus der Polierplanung
 vom 29.07.2024



Planung
kasp.archi.ektur



Architekt DI Christoph Kaspar
 Felix-Lesky-Straße 22, A-8570 Voitsberg
 ++43 (0) 664 1169056 office@kasparchitektur.com

Plannummer/-index
V17

Datum
16.09.2024
 Maßstab
1:100

WOHNBEBAUUNG
Baumschulgasse 28, Hartberg

TOP 17

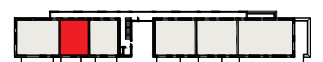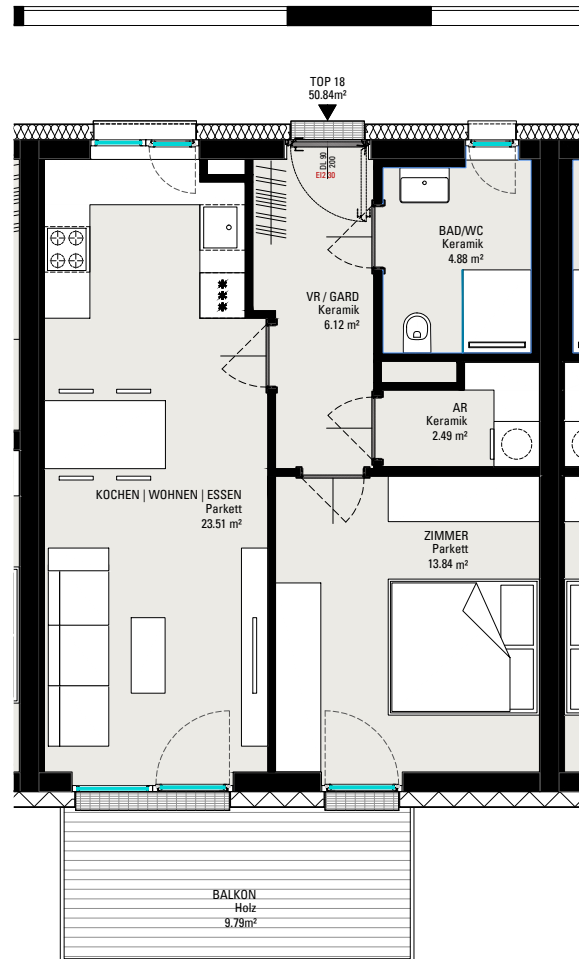

3.Obergeschoss

Planinhalt
Grundrisse
Auszug aus der Polierplanung
vom 29.07.2024



Planung



Architekt DI Christoph Kaspar
Felix-Lesky-Straße 22, A-8570 Voitsberg
++43 (0) 664 1169056 office@kasparchitektur.com

Plannummer/-index

V18

Datum



16.09.2024

Maßstab

1:100

WOHNBEBAUUNG
Baumschulgasse 28, Hartberg

TOP 18

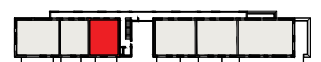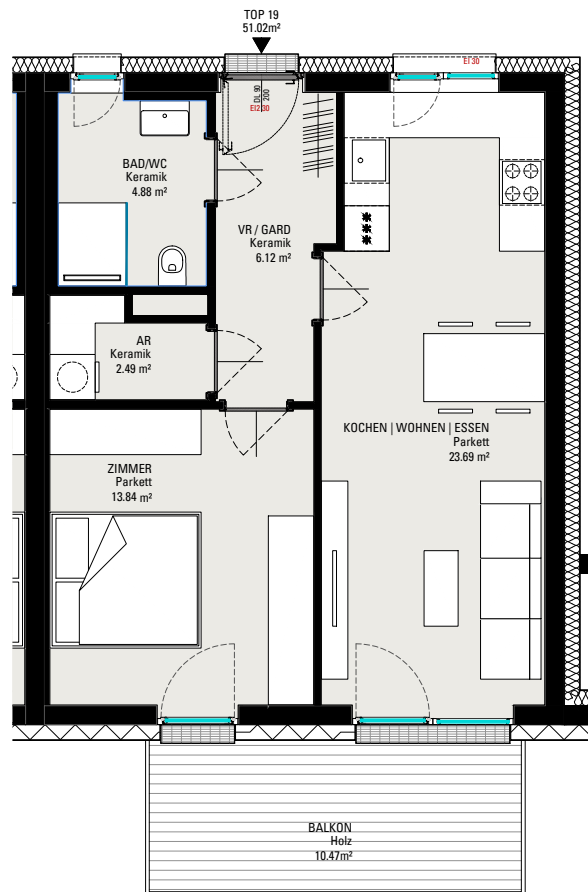

3.Obergeschoss

Planinhalt
Grundrisse
Auszug aus der Polierplanung
vom 29.07.2024



Planung



Architekt DI Christoph Kaspar
Felix-Lesky-Straße 22, A-8570 Voitsberg
++43 (0) 664 1169056 office@kasparchitektur.com

Plannummer/-index

V19

Datum


16.09.2024

Maßstab

1:100

WOHNBEBAUUNG
Baumschulgasse 28, Hartberg

TOP 19

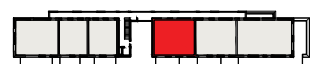

3.Obergeschoss

Planinhalt
Grundrisse
Auszug aus der Polierplanung
vom 29.07.2024



Planung
kasp.archi.ektur



Architekt DI Christoph Kaspar
Felix-Lesky-Straße 22, A-8570 Voitsberg
++43 (0) 664 1169056 office@kasparchitektur.com

Plannummer/-index
V20

Datum
16.09.2024
Maßstab
1:100

WOHNBEBAUUNG
Baumschulgasse 28, Hartberg

TOP 20

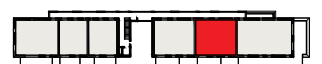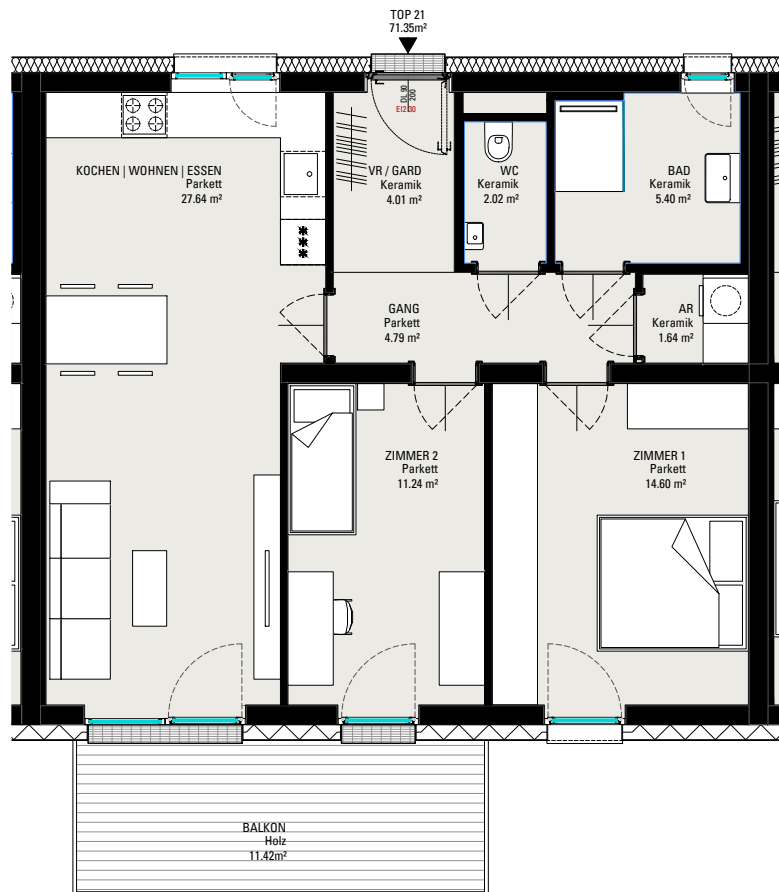

3.Obergeschoss

Planinhalt
Grundrisse
 Auszug aus der Polierplanung
 vom 29.07.2024



Planung
kasp.archi.ektur


Architekt DI Christoph Kaspar
 Felix-Lesky-Straße 22, A-8570 Voitsberg
 ++43 (0) 664 1169056 office@kasparchitektur.com

Plannummer/-index
V21

Datum
16.09.2024
 Maßstab
1:100

WOHNBEBAUUNG
Baumschulgasse 28, Hartberg

TOP 21

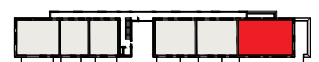

3.Obergeschoss

Planinhalt
Grundrisse
Auszug aus der Polierplanung
vom 29.07.2024



Planung

kasp.archi.ektur

Plannummer/-index

V22

Datum

16.09.2024


Maßstab

1:100

WOHNBEBAUUNG
Baumschulgasse 28, Hartberg

Architekt DI Christoph Kaspar
Felix-Lesky-Straße 22, A-8570 Voitsberg
++43 (0) 664 1169056 office@kasparchitektur.com

TOP 22

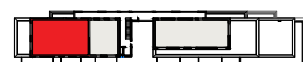

4. Obergeschoss

Planinhalt
Grundrisse
 Auszug aus der Polierplanung
 vom 29.07.2024



Planung
kasp.architektur



Architekt DI Christoph Kaspar
 Felix-Lesky-Straße 22, A-8570 Voitsberg
 ++43 (0) 664 1169056 office@kasparchitektur.com

Plannummer/-index
V23

Datum
16.09.2024
 Maßstab
1:100

WOHNBEBAUUNG
Baumschulgasse 28, Hartberg

TOP 23

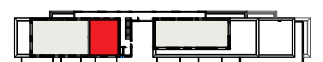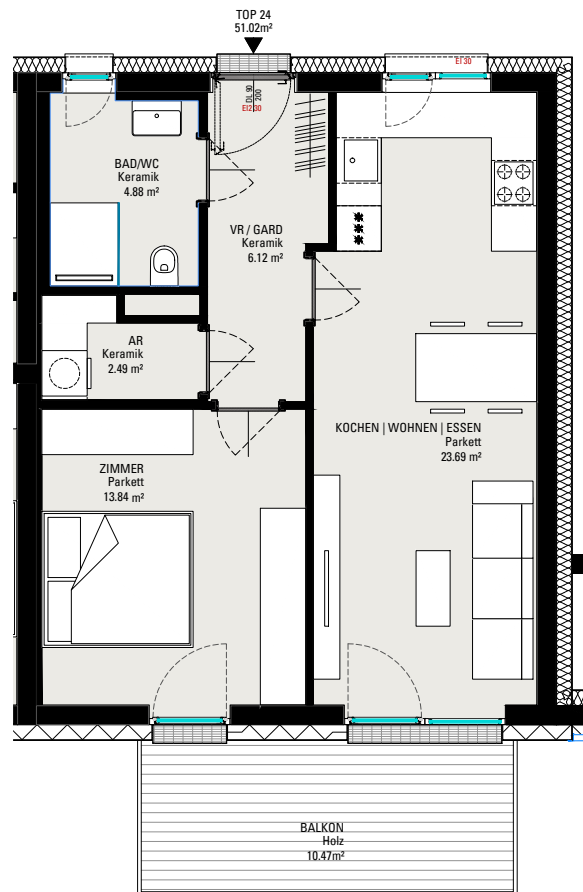

4.Obergeschoss

Planinhalt
Grundrisse
Auszug aus der Polierplanung
vom 29.07.2024



Planung



Architekt DI Christoph Kaspar
Felix-Lesky-Straße 22, A-8570 Voitsberg
++43 (0) 664 1169056 office@kasparchitektur.com

Plannummer/-index

V24

Datum

16.09.2024

Maßstab

1:100

WOHNBEBAUUNG
Baumschulgasse 28, Hartberg

TOP 24



4. Obergeschoss

Planinhalt
Grundrisse
Auszug aus der Polierplanung
vom 29.07.2024



Planung

kasp.archi.ektur

Architekt DI Christoph Kaspar
Felix-Lesky-Straße 22, A-8570 Voitsberg
++43 (0) 664 1169056 office@kasparchitektur.com

Plannummer/-index
V25

Datum
16.09.2024
Maßstab
1:100

WOHNBEBAUUNG
Baumschulgasse 28, Hartberg

TOP 25



5.Obergeschoss

Planinhalt
Grundrisse
 Auszug aus der Polierplanung
 vom 29.07.2024

WOHNBEBAUUNG
Baumschulgasse 28, Hartberg



Planung


kasp.archi.ektur

Architekt DI Christoph Kaspar
 Felix-Lesky-Straße 22, A-8570 Voitsberg
 ++43 (0) 664 1169056 office@kasparchitektur.com

Plannummer/-index
V26

Datum
16.09.2024
 Maßstab
1:100

TOP 26

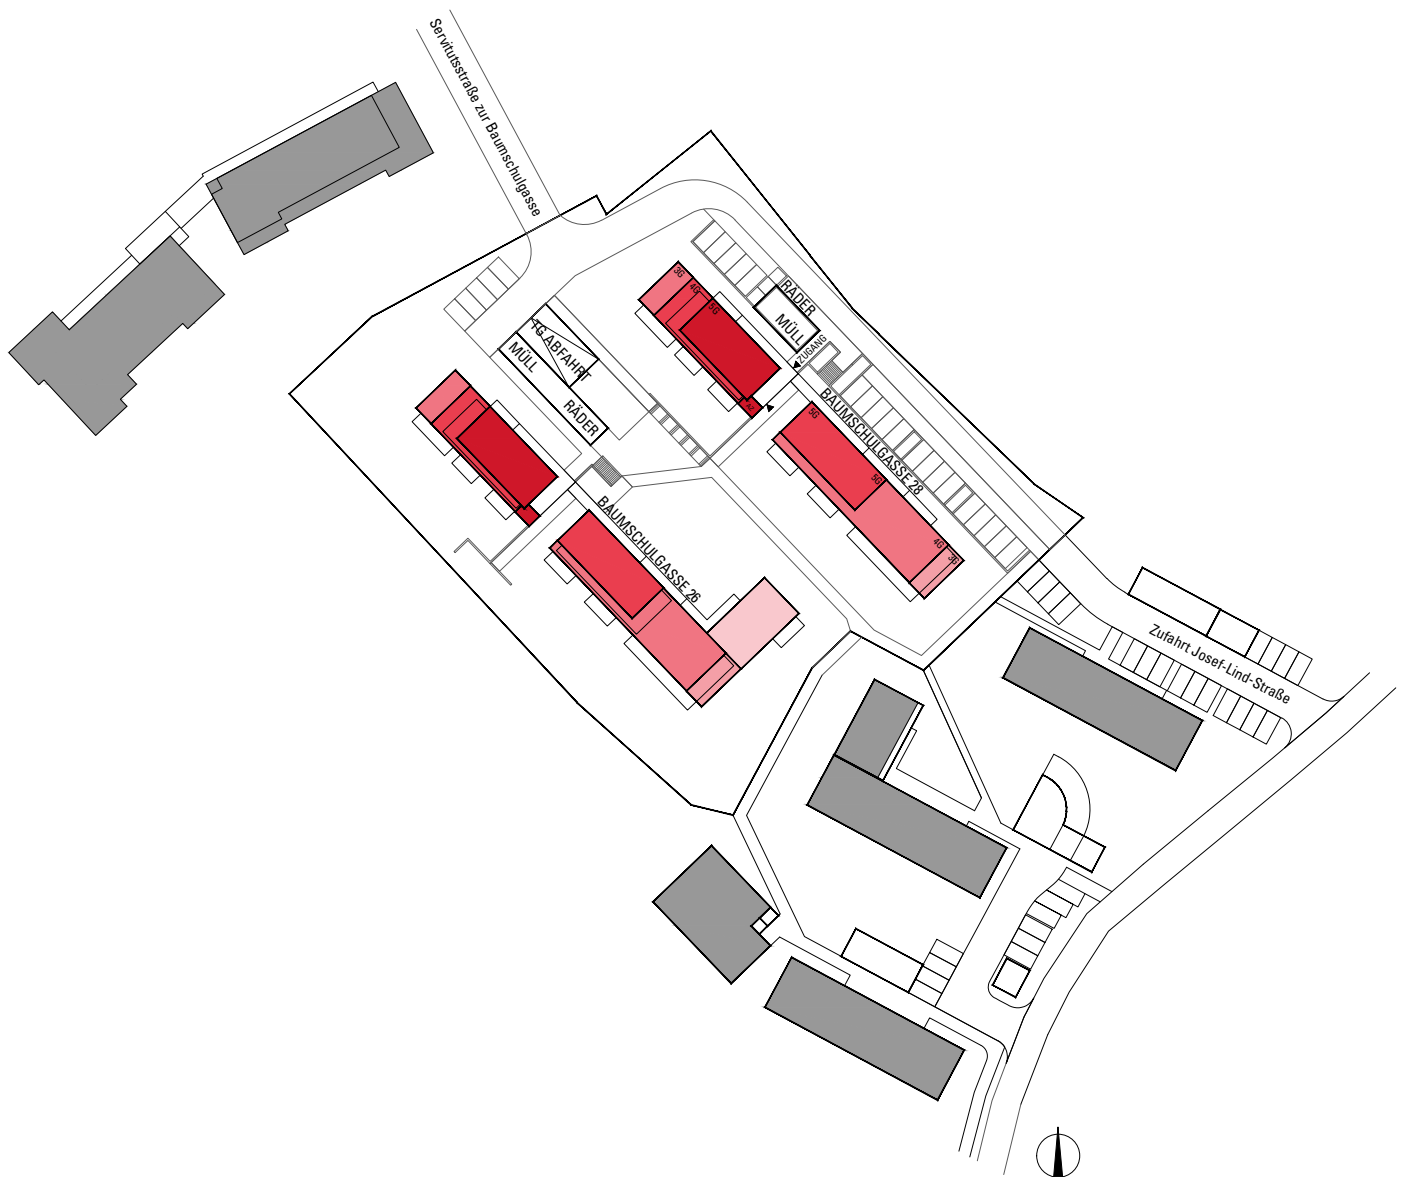

Planinhalt
Grundrisse
 Auszug aus der Polierplanung
 vom 29.07.2024

WOHNBEBAUUNG
Baumschulgasse 28, Hartberg



Planung



Architekt DI Christoph Kaspar
 Felix-Lesky-Straße 22, A-8570 Voitsberg
 ++43 (0) 664 1169056 office@kasparchitektur.com

Plannummer/-index

V27


Datum

16.09.2024

Maßstab

-

Lageplan

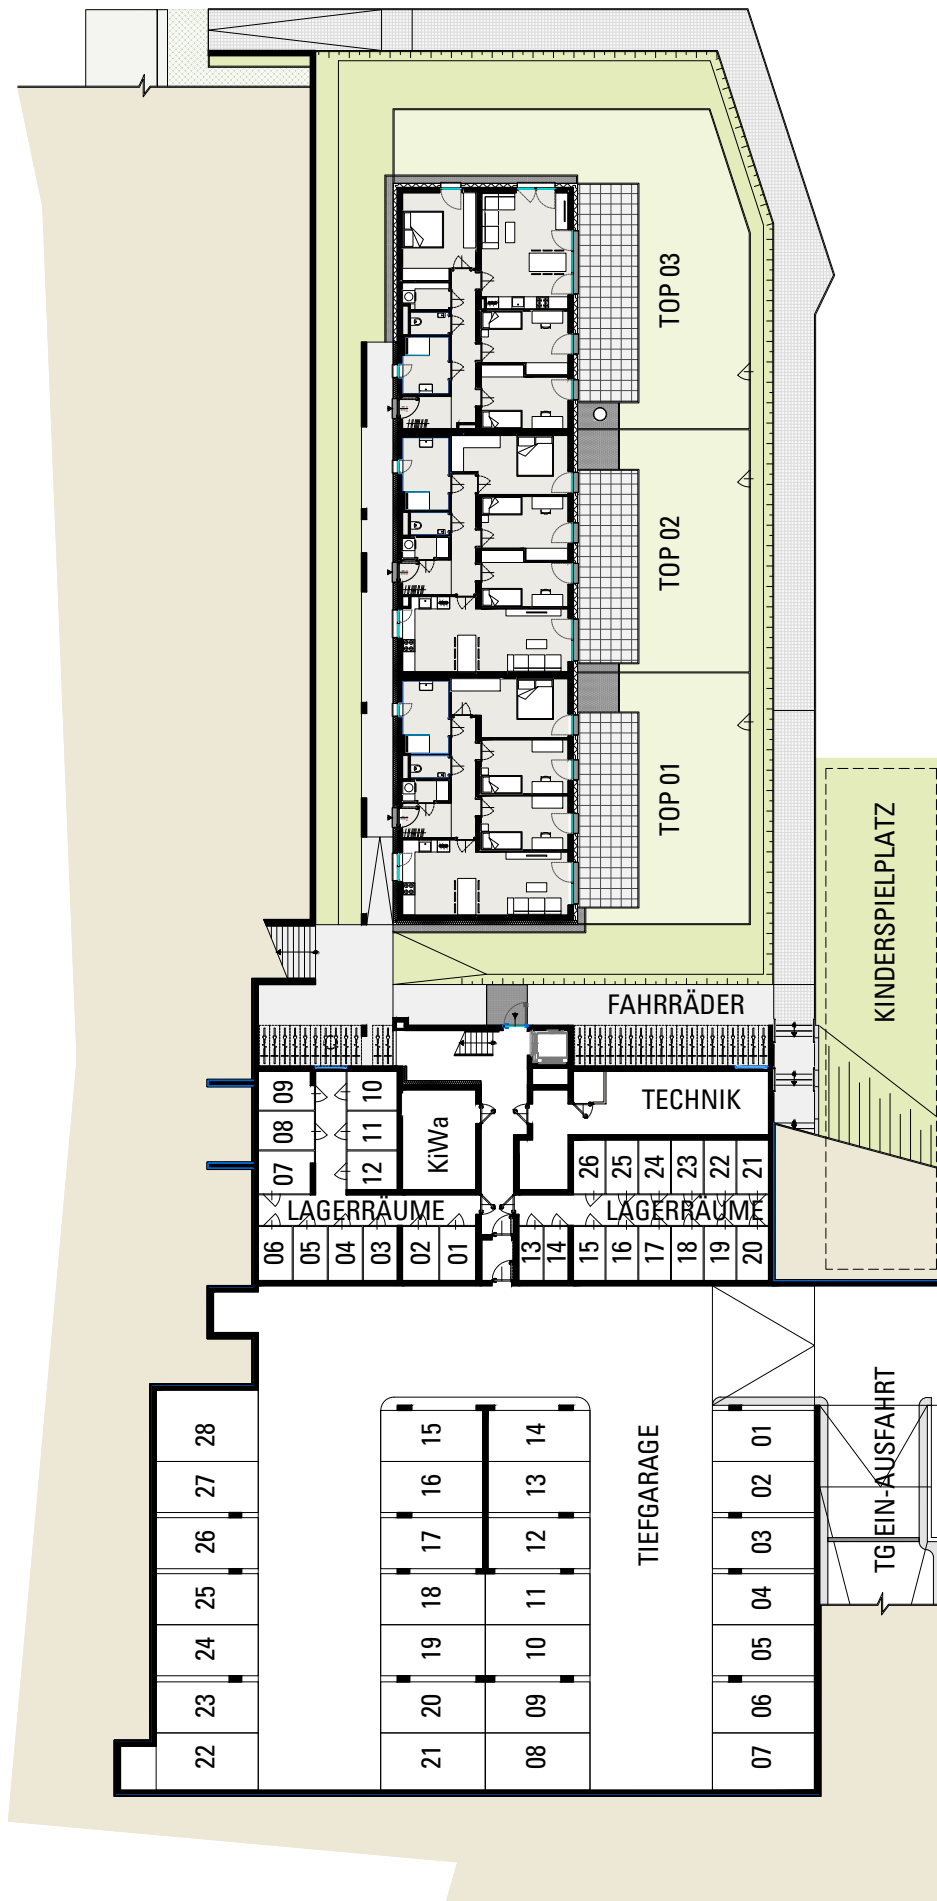

Planinhalt
Grundrisse
 Auszug aus der Polierplanung
 vom 29.07.2024

WOHNBEBAUUNG
Baumschulgasse 28, Hartberg



Planung



Architekt DI Christoph Kaspar
 Felix-Lesky-Straße 22, A-8570 Voitsberg
 ++43 (0) 664 1169056 office@kasparchitektur.com

Plannummer/-index
V28

Datum
16.09.2024
 Maßstab
 -

Übersicht EG



Planinhalt
Grundrisse
 Auszug aus der Polierplanung
 vom 29.07.2024

WOHNBEBAUUNG
Baumschulgasse 28, Hartberg



Planung



Architekt DI Christoph Kaspar
 Felix-Lesky-Straße 22, A-8570 Voitsberg
 ++43 (0) 664 1169056 office@kasparchitektur.com

Plannummer/-index
V29

Datum
16.09.2024
 Maßstab
 -

Übersicht 1.0G