




Top 01
93,51 m²

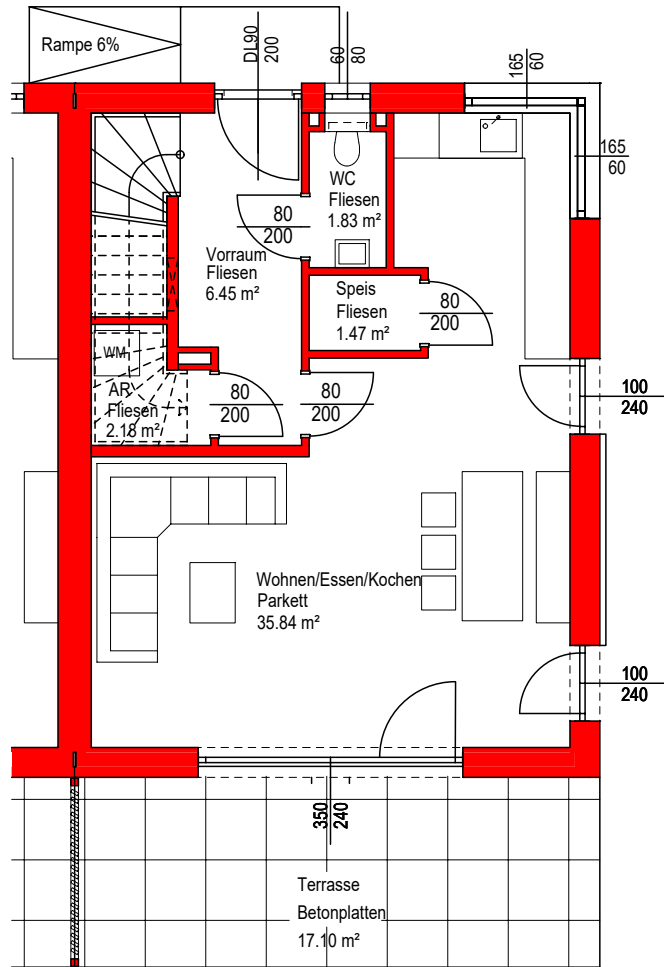

Erdgeschoss

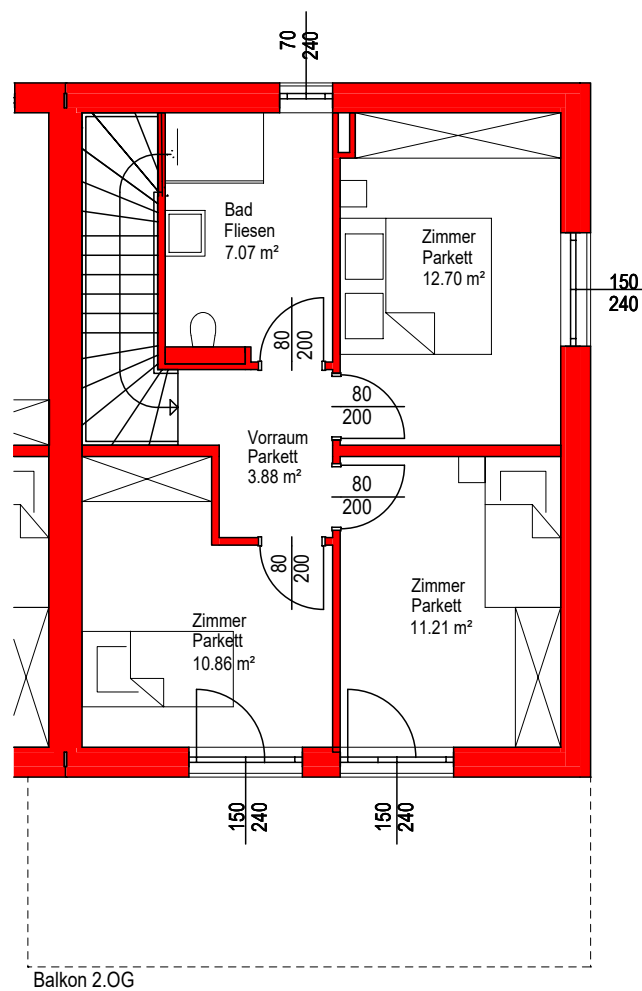

Obergeschoss

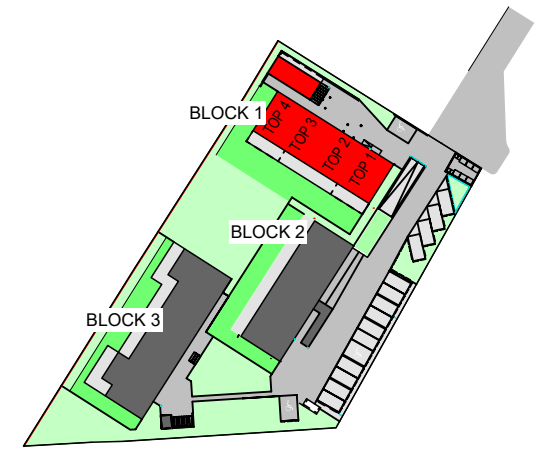

Wohnpark Voitsberg

PROJEKT:

Wohnpark- Voitsberg

MASSSTAB:

M 1:100

PLANER

D.I. Reicher

DATUM:

17.05.2019

RECHTLICHER HINWEIS:

Diese Zeichnung ist urheberrechtlich geschützt. Diese Unterlage ist Eigentum der Liebesinn ZT G.m.b.H.. Jede Verwertung, Verbreitung, Veröffentlichung und Vorführung darf nur mit ausdrücklicher Zustimmung der Eigentümer erfolgen.

PLANNHALT:

BLOCK 1 / TOP 1

LIEBES
sinn
ARCHITECTUR ZT G.M.B.H.

Industriestraße 11/12, 1040 Wien, Austria
Tel: +43 1 40 11 21 00
info@liebesinn.at www.liebesinn.at

