



Erdgeschoss

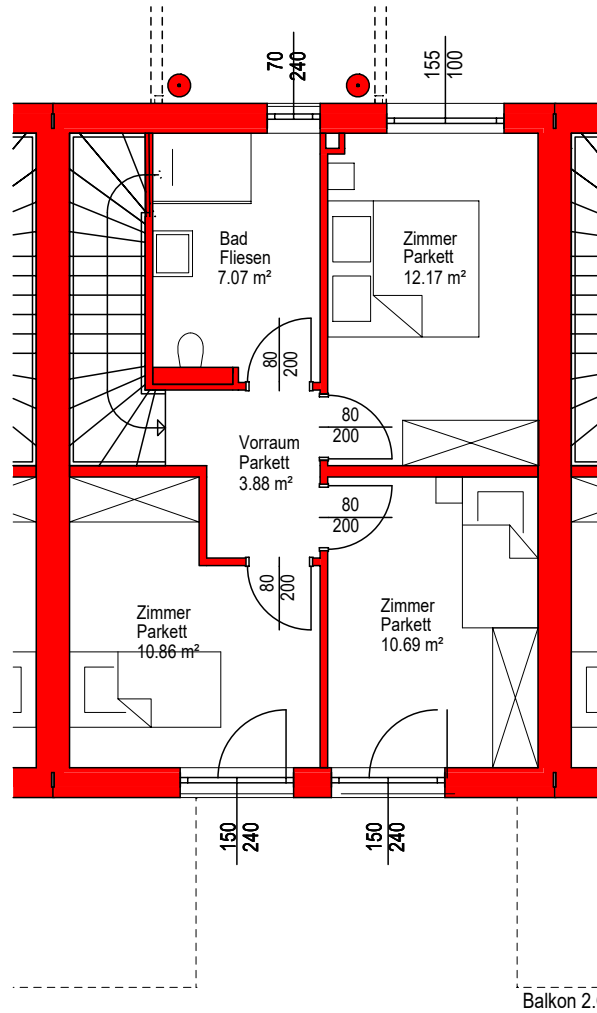

Obergeschoss

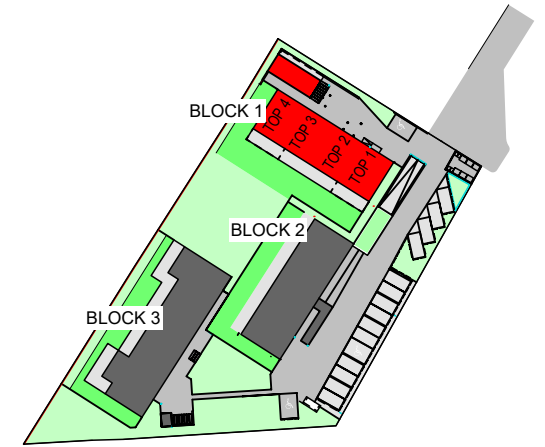

Wohnpark Voitsberg

PROJEKT:

Wohnpark- Voitsberg

MASSSTAB:

M 1:100

DATUM:

17.05.2019

PLANNHALT:

BLOCK 1 / TOP 2

PLANER

D.I. Reicher

RECHTLICHER HINWEIS:

Diese Zeichnung ist urheberrechtlich geschützt. Diese Unterlage ist Eigentum der Liebesinn ZT G.m.b.H. Jede Verwertung, Verbreitung, Veröffentlichung und Vorführung darf nur mit ausdrücklicher Zustimmung der Eigentümer erfolgen.

LIEBES
Sinn
ARCHITECTUR ZT G.M.B.H.

Industriestraße 11/12, 8040 Graz, Austria
Tel: +43 316 211 0700 Fax: +43 316 211 0707
info@liebesinn.at www.liebesinn.at

