




Erdgeschoss

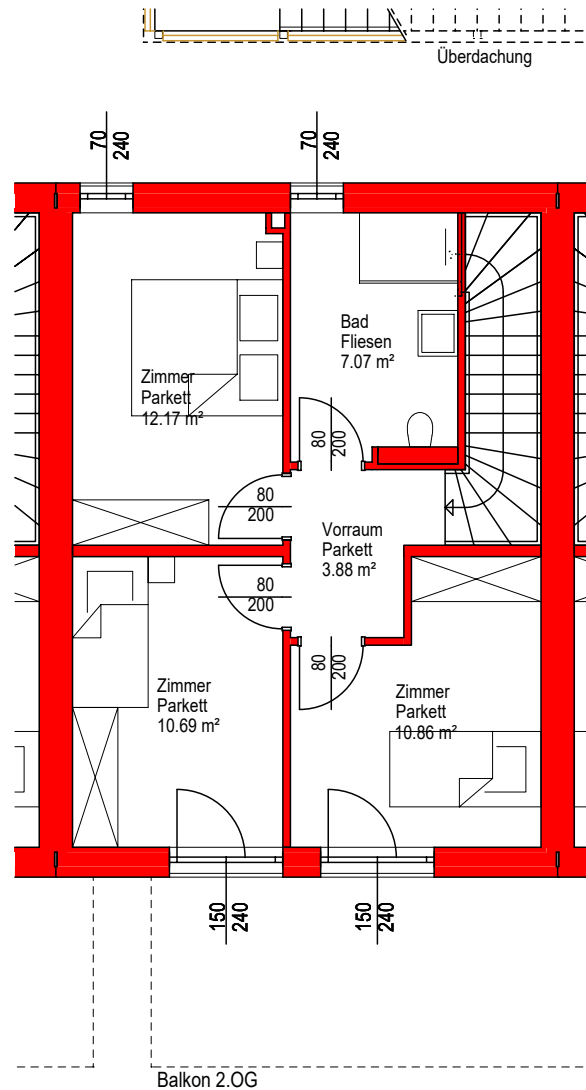

Obergeschoss

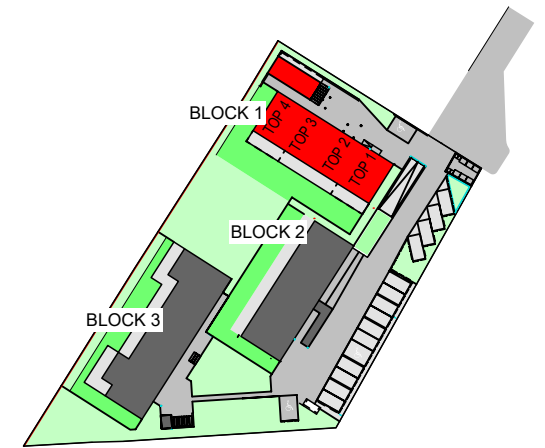

Wohnpark Voitsberg

PROJEKT: <b>Wohnpark- Voitsberg</b>	MASSSTAB: M 1:100	DATUM: 17.05.2019	PLANINHALT: <b>BLOCK 1 / TOP 3</b>
	PLANER: D.I. Reicher	RECHTLICHER HINWEIS: Diese Zeichnung ist urheberrechtlich geschützt. Diese Unterlage ist Eigentum der Liebesinn ZT G.m.b.H. Jede Verwertung, Verbreitung, Veröffentlichung und Vorführung darf nur mit ausdrücklicher Zustimmung der Eigentümer erfolgen.	 <small>LIEBES sinn ARCHITECTEN ZT GMBH</small> <small>Industriestraße 14/15, 8040 Graz, Austria Tel. +43 316 211 0700 Fax +43 316 211 0701 info@liebesinn.at www.liebesinn.at</small>