



Erdgeschoss

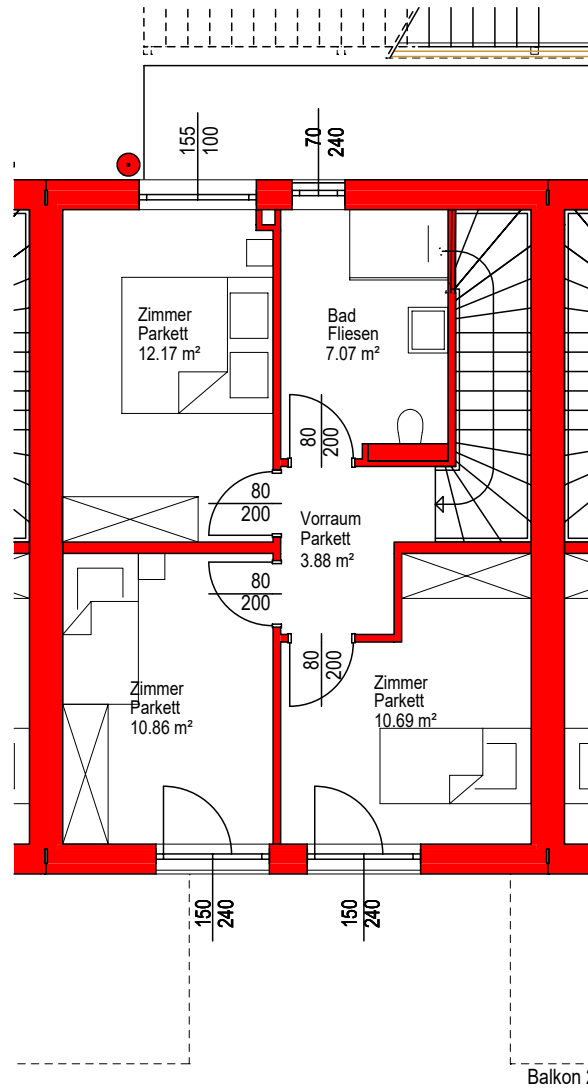

Obergeschoss

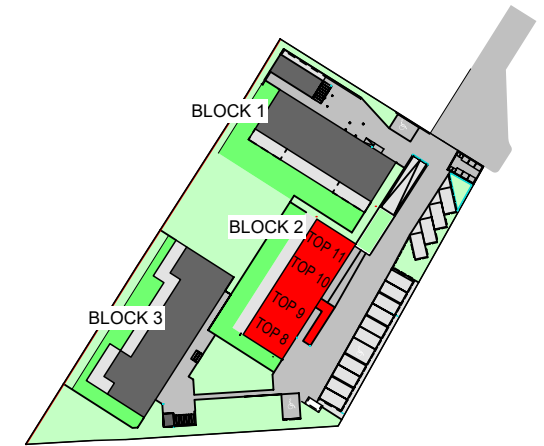

Wohnpark Voitsberg

PROJEKT:

Wohnpark- Voitsberg

MASSSTAB:

M 1:100

DATUM:

17.05.2019

PLANNHALT:

BLOCK 2 / TOP 9

PLANER

D.I. Reicher

RECHTLICHER HINWEIS:

Diese Zeichnung ist urheberrechtlich geschützt. Diese Unterlage ist Eigentum der Liebesinn ZT G.m.b.H. Jede Verwertung, Verbreitung, Veröffentlichung und Vorführung darf nur mit ausdrücklicher Zustimmung der Eigentümer erfolgen.

LIEBES  
sinn  
ARCHITECTUR ZT G.m.b.H.

Liebesinn ZT G.m.b.H. | 8040 Graz | Austria  
Tel. +43 316 2314 0 | Fax +43 316 2314 100  
www.liebesinn.at | info@liebesinn.at

